

PORTAFOLIO

ARQUITECTURA

Grecia Yareth Vargas Sánchez

2025

GRECIA SÁNCHEZ · ARQUITECTA

PROYECTOS

02 · PORTAFOLIO



GRECIA SÁNCHEZ · ARQUITECTA

CONTENIDO



01 - CASA ELENA



02 - UNIDAD ACADÉMICA



04 - TORRE DEPARTAMENTAL



05 - CABAÑA



03 - CAFETERIA ESCOLAR



07 - CENTRO BUDISTA



06 - CRUZ ROJA

01

CASA HABITACIÓN ELENA




Proyecto en conjunto


Este proyecto corresponde a una casa habitación que fue desarrollada durante mis primeros semestres de la carrera de Arquitectura. El diseño arquitectónico original fue proporcionado por el profesor con la finalidad de que nosotros iniciáramos el proceso de aprendizaje en herramientas digitales esenciales para la práctica profesional, tales como AutoCAD, Revit y el motor de renderizado Enscape.

Este proyecto residencial se concibe a partir de un diseño contemporáneo que privilegia la iluminación natural y la conexión directa con el exterior. La volumetría limpia y el uso de grandes ventanales generan una relación armónica entre los espacios interiores y el amplio jardín central, pensado como el corazón de la vivienda.


La distribución en “L” permite crear una zona social abierta hacia la terraza, promoviendo la convivencia y el confort térmico. El proyecto integra áreas funcionales y estéticas, buscando siempre brindar una experiencia habitable equilibrada, fresca y acogedora.

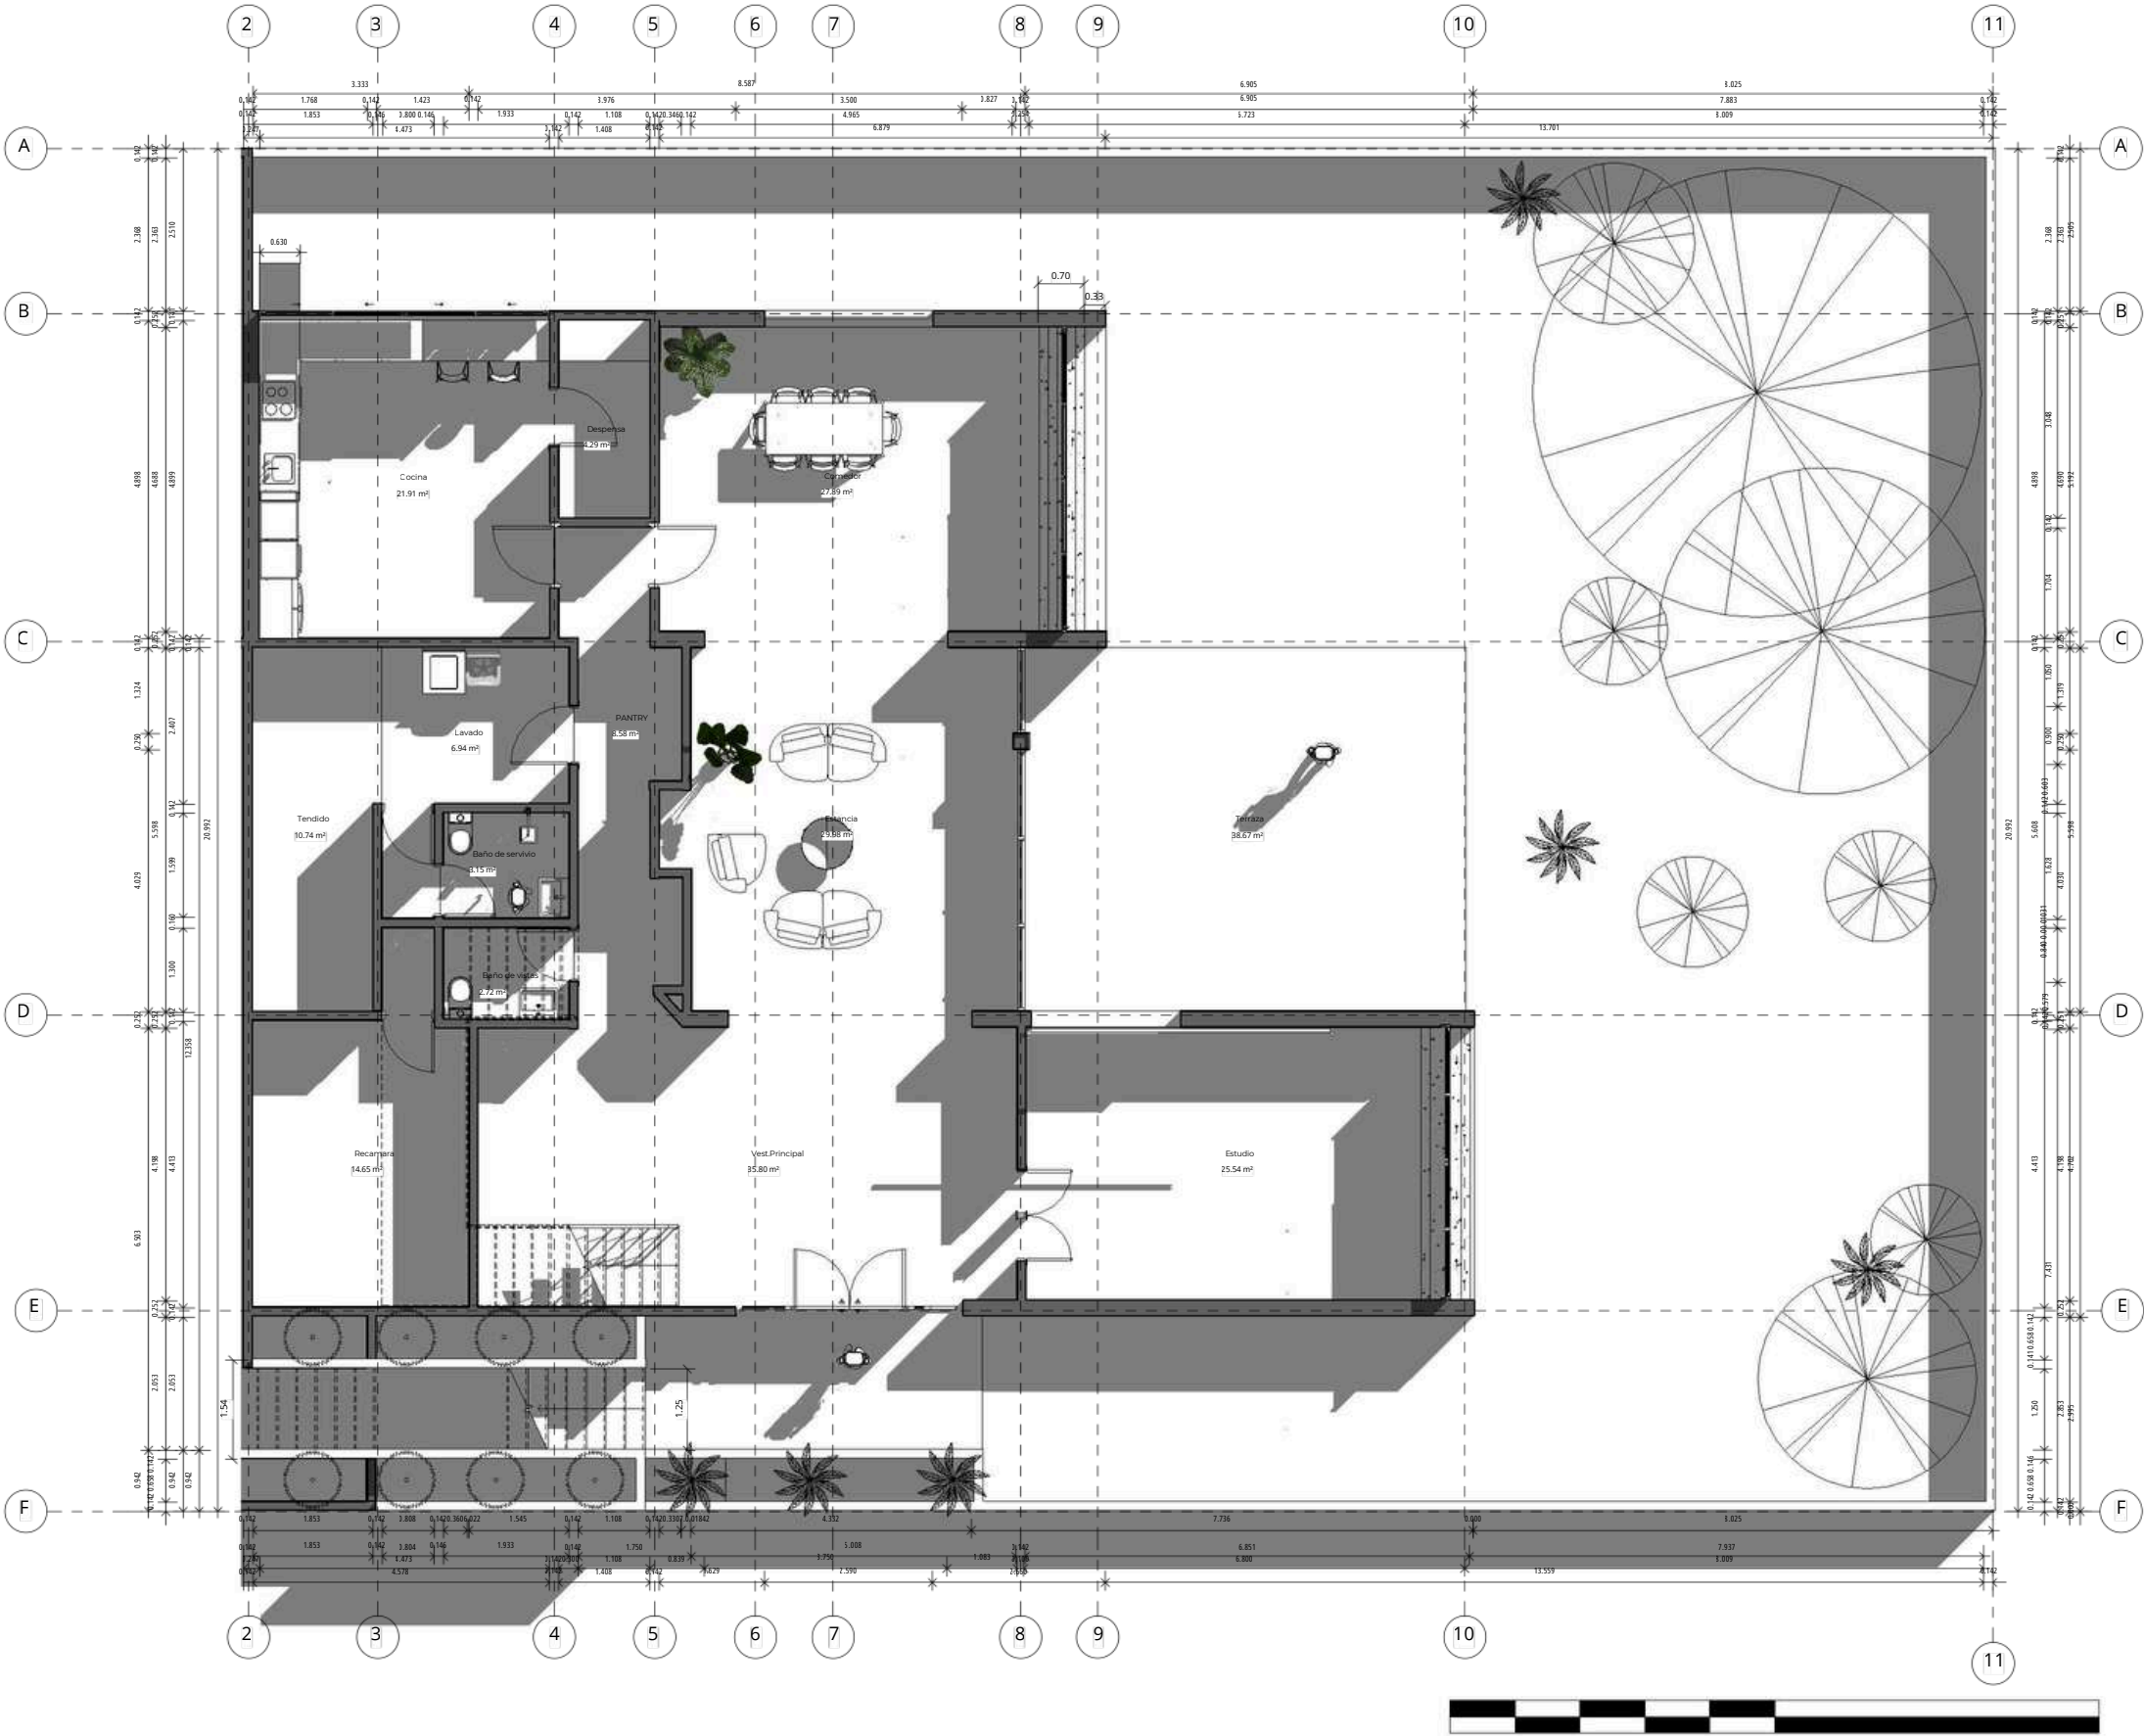

Proyecto conjunto

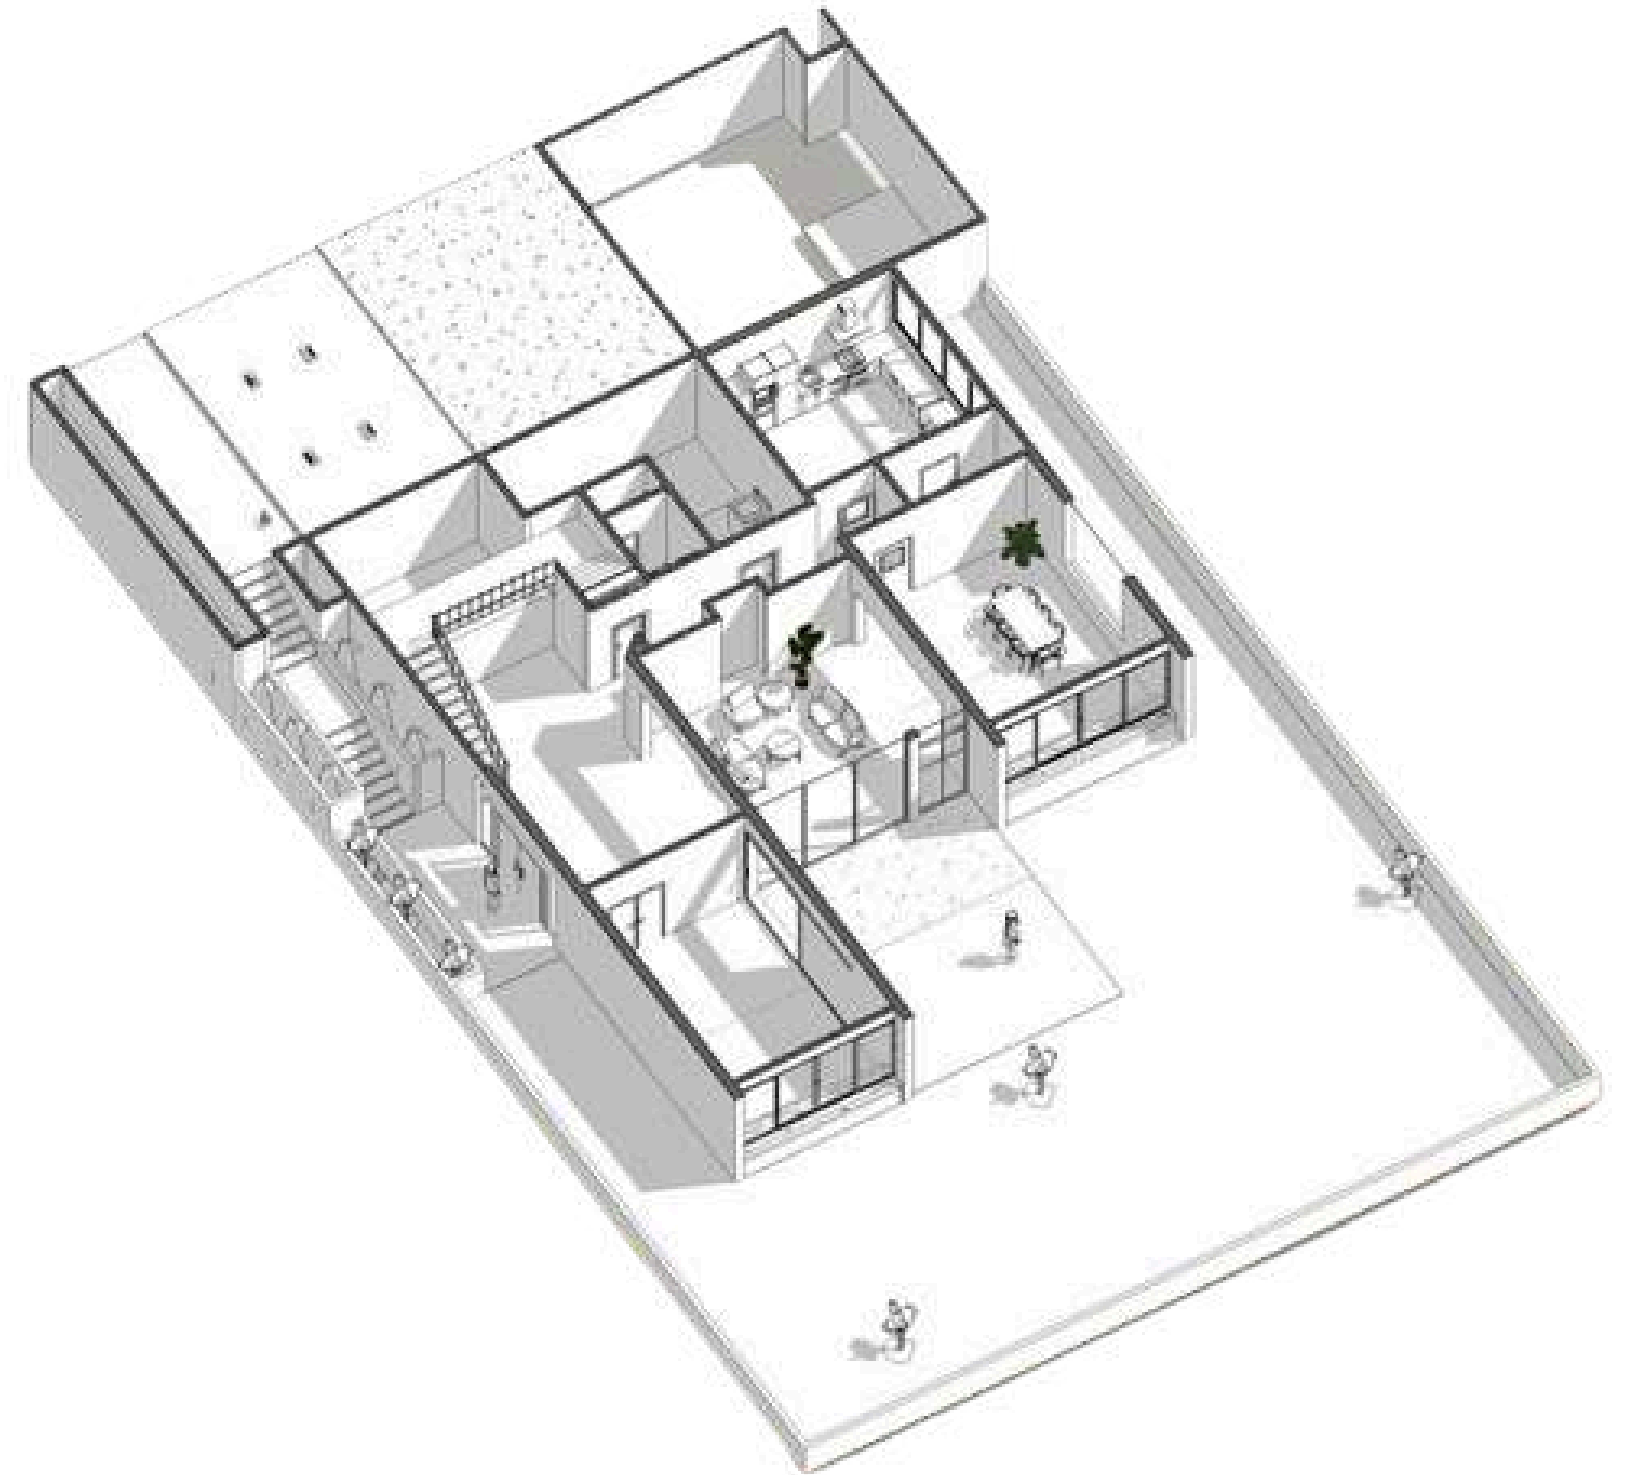

07 · PORTAFOLIO

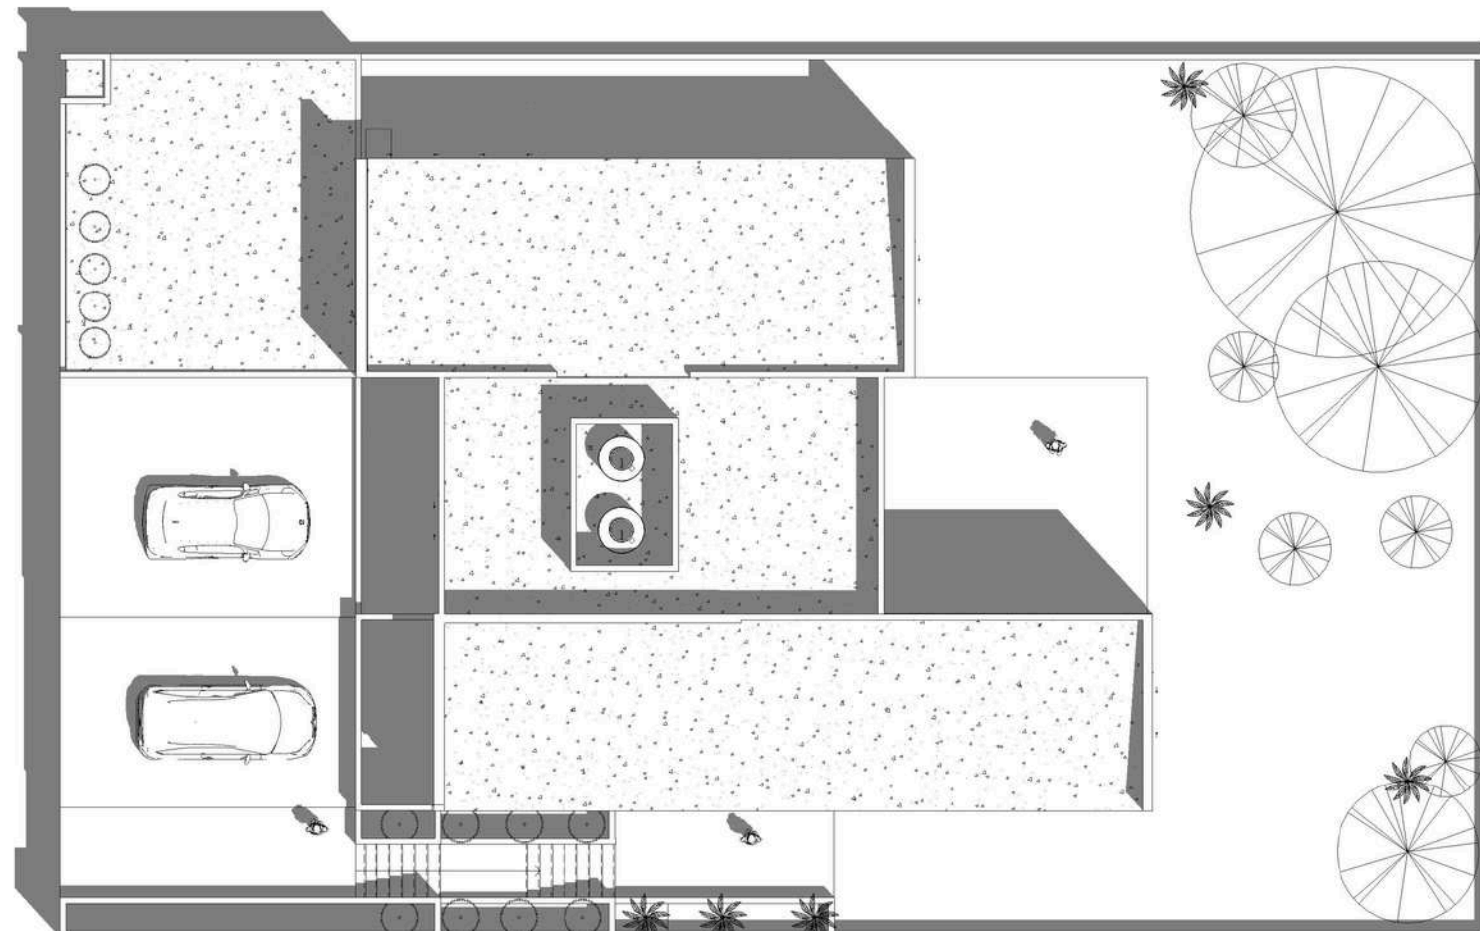

Renders



ESTUDIO



SALA



COCINA



EXTERIOR



FACHADA



FACHADA



VISTA AEREA


02

UNIDAD ACADÉMICA DE ARQUITECTURA



GRECIA SÁNCHEZ · ARQUITECTA


Proyecto repentina en conjunto

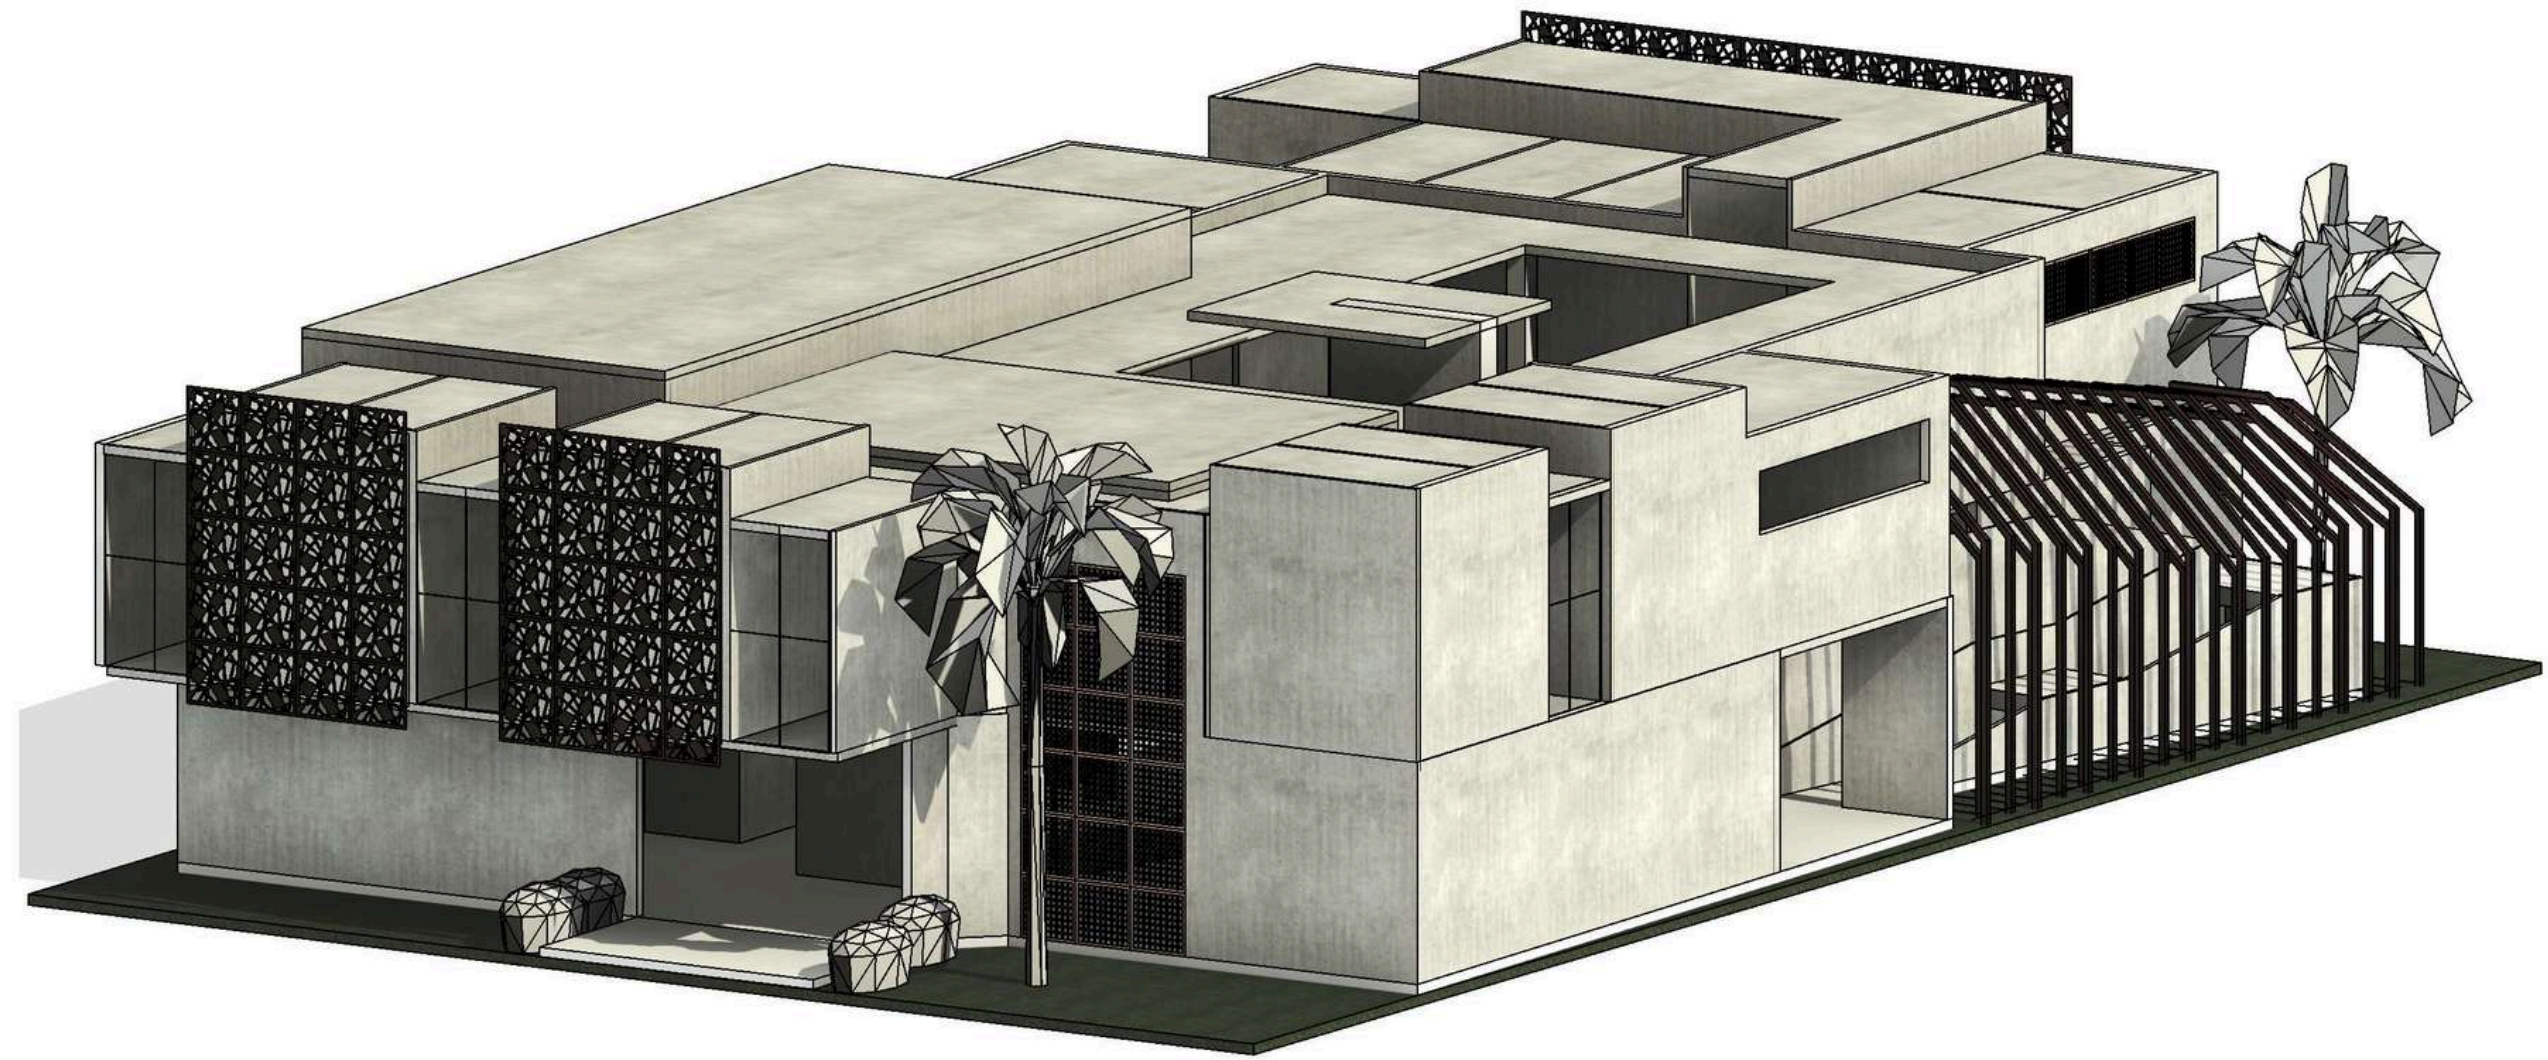


Este proyecto plantea una unidad académica con un carácter contemporáneo y expresivo, definida por volúmenes robustos y una materialidad aparente que resalta la esencia del concreto. Las celosías metálicas con patrones geométricos funcionan como elementos de control solar y, al mismo tiempo, como un componente estético que aporta identidad al edificio.

El diseño integra áreas de convivencia y acceso protegido, acompañado de vegetación perimetral que suaviza la volumetría y genera un ambiente más cálido para los usuarios. La propuesta busca promover espacios educativos funcionales, ventilados y con una imagen arquitectónica sólida que refleja creatividad, modernidad y sentido comunitario.

Proyecto repentina en conjunto

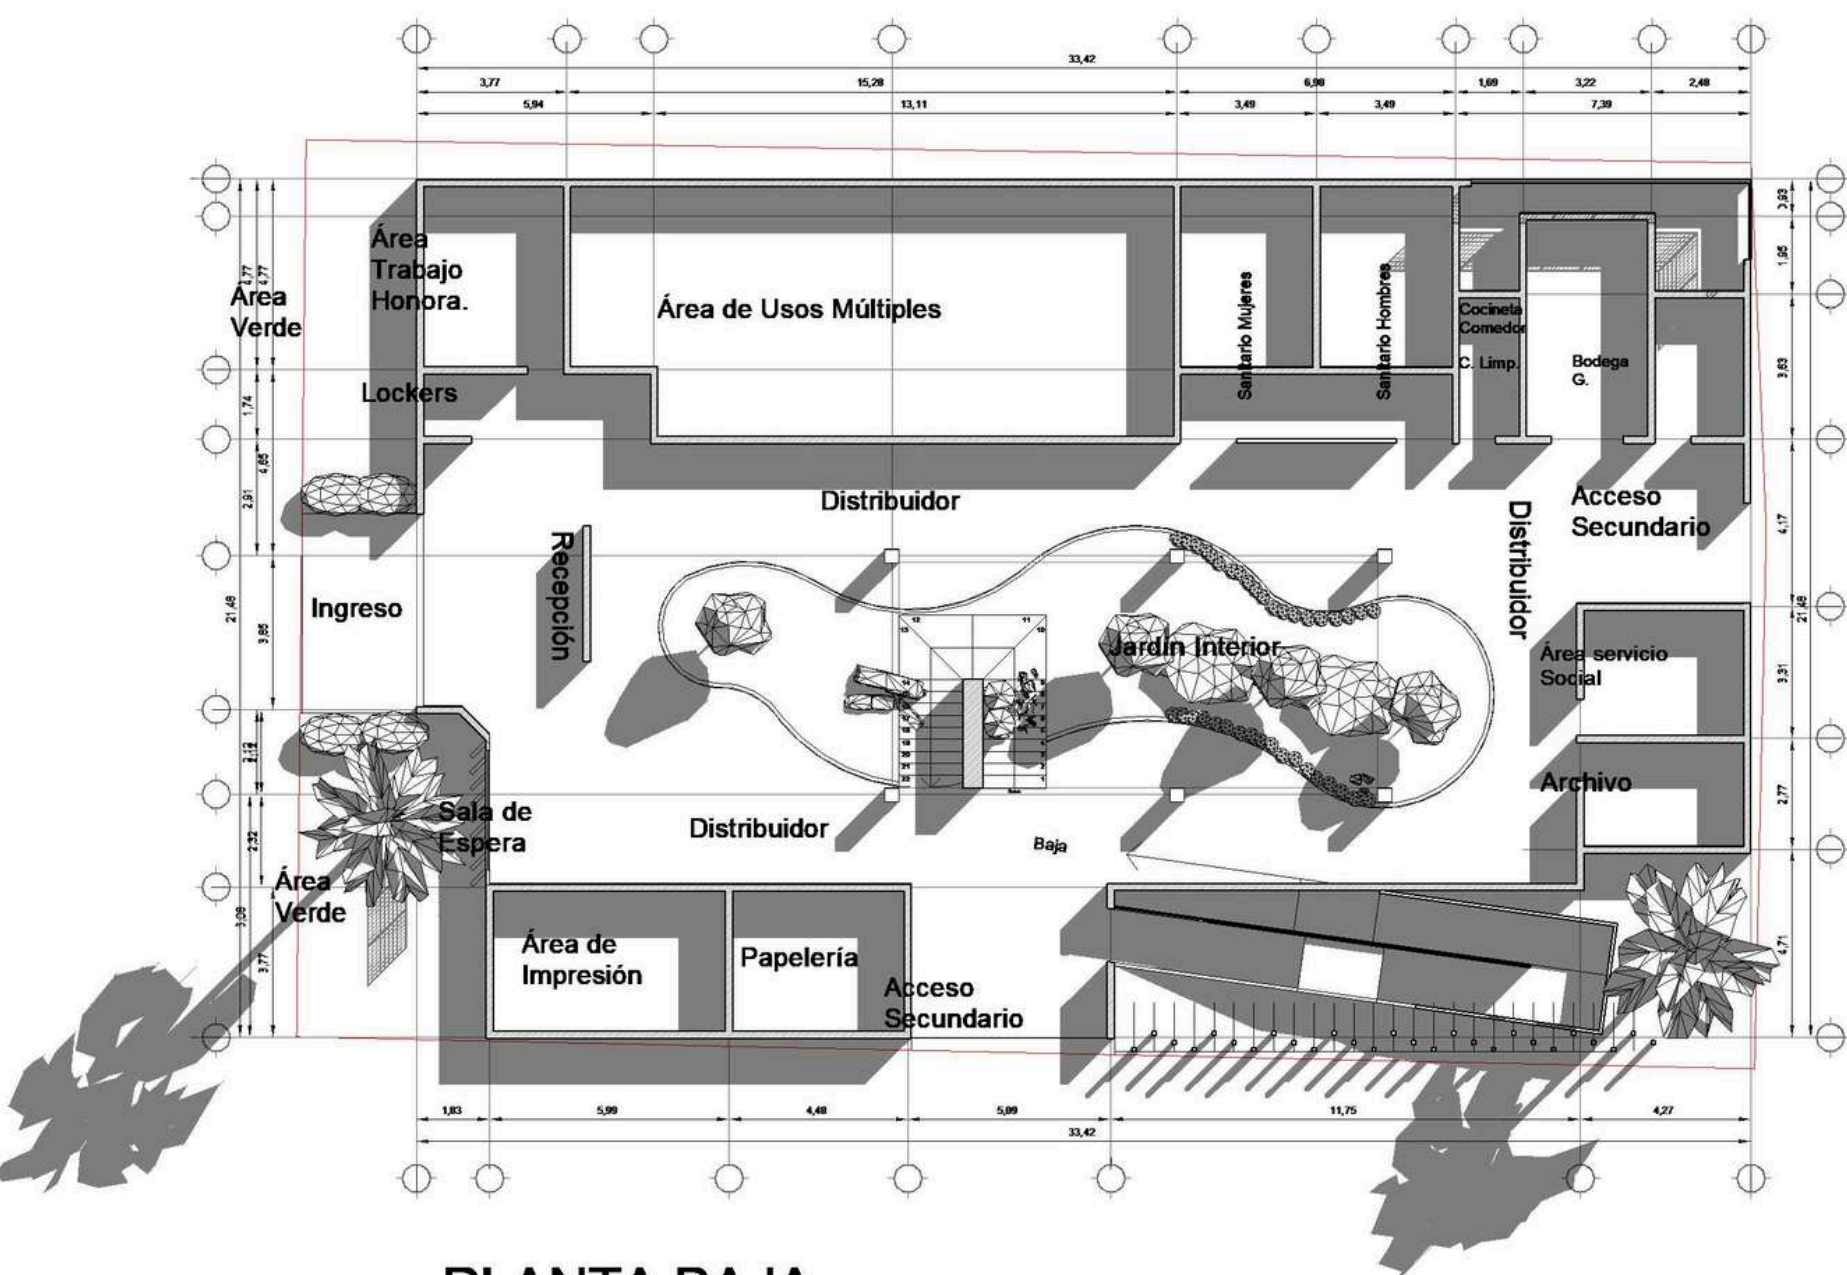

PLANTA BAJA

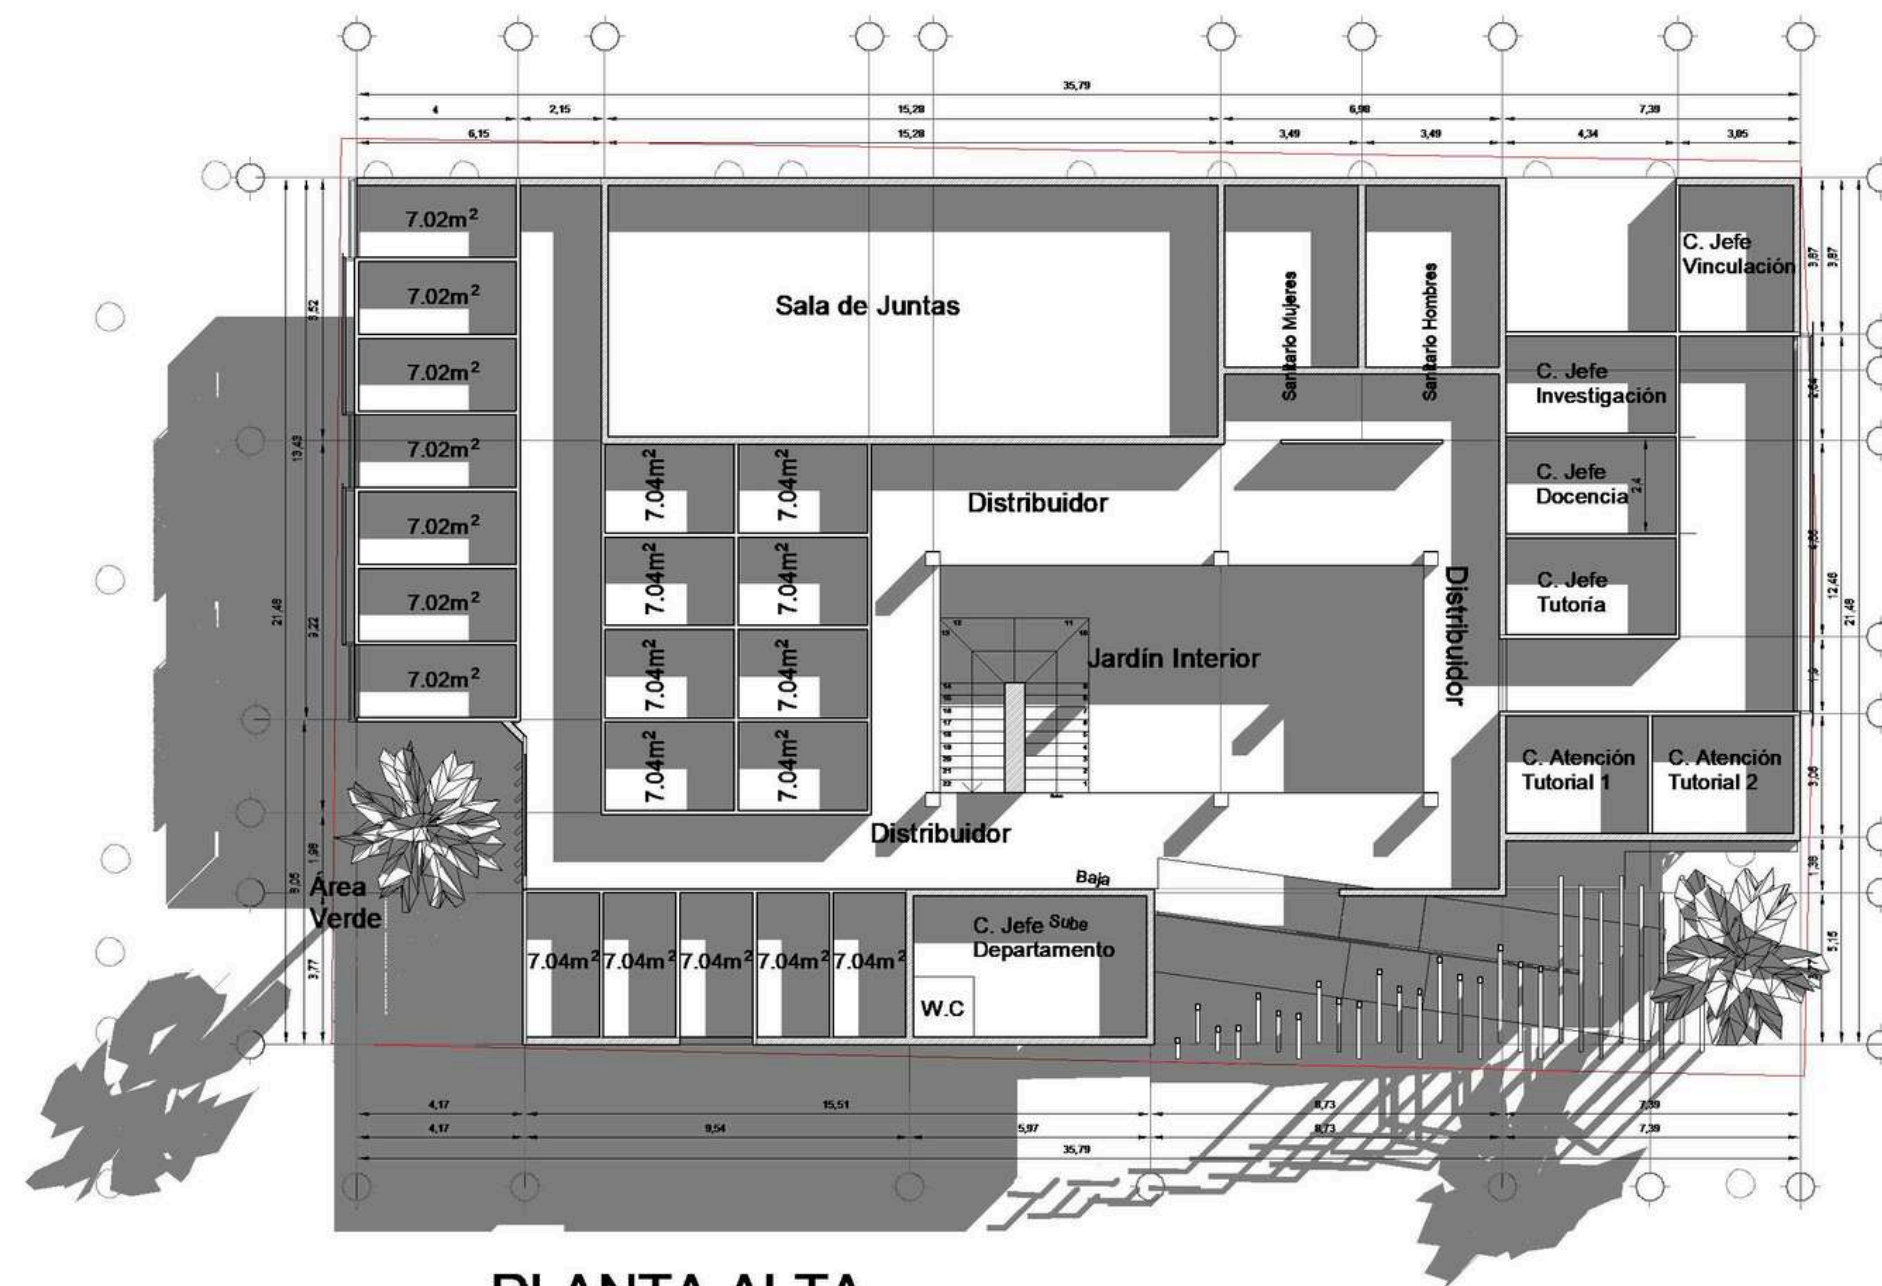

PLANTA ALTA

Renders



AZOTEAS



RENDER CELOSIA



PASILLO INTERIOR



RECEPCIÓN



ISOMETRICO




ISOMETRICO



FACHADA PRINCIPAL

03


CAFETERÍA ESCOLAR

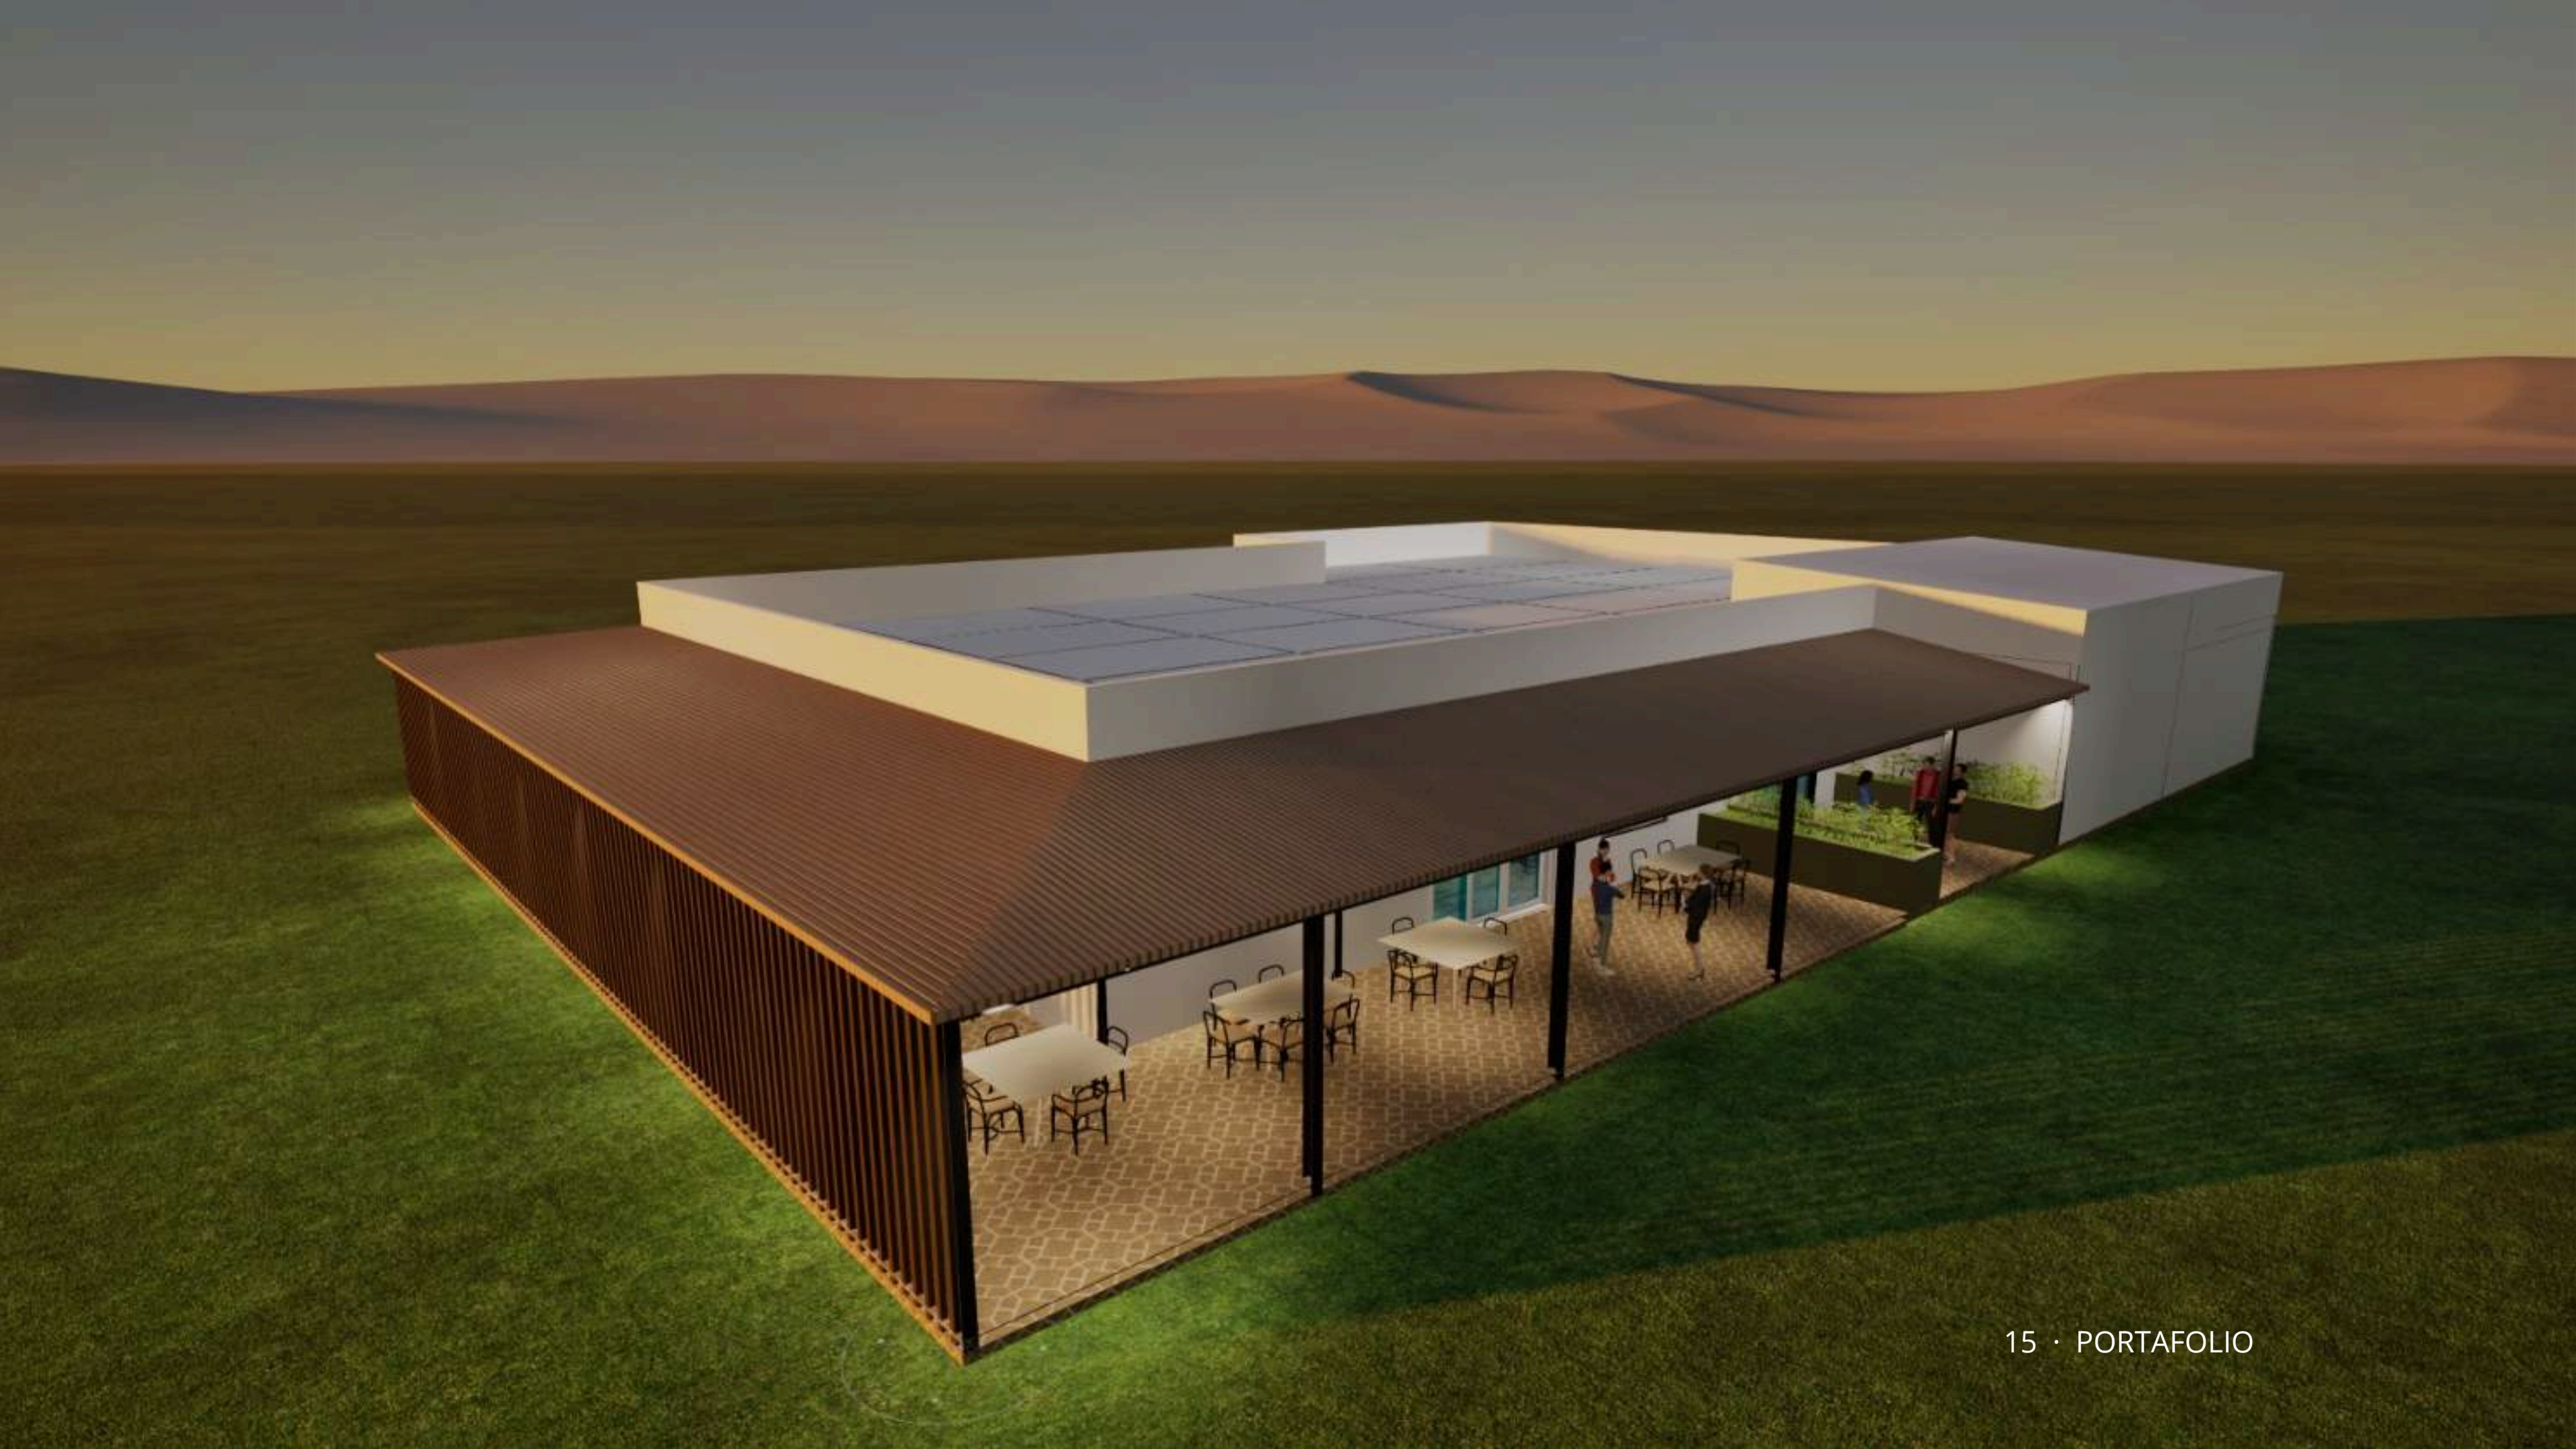

Proyecto en conjunto

Este proyecto tiene un diseño funcional y abierto que integra una terraza cubierta con celosías para controlar la luz y mantener un ambiente agradable. La distribución favorece la convivencia y la conexión entre interior y exterior, creando un espacio cómodo y práctico para la comunidad estudiantil.

PLANO DE AZOTEAS

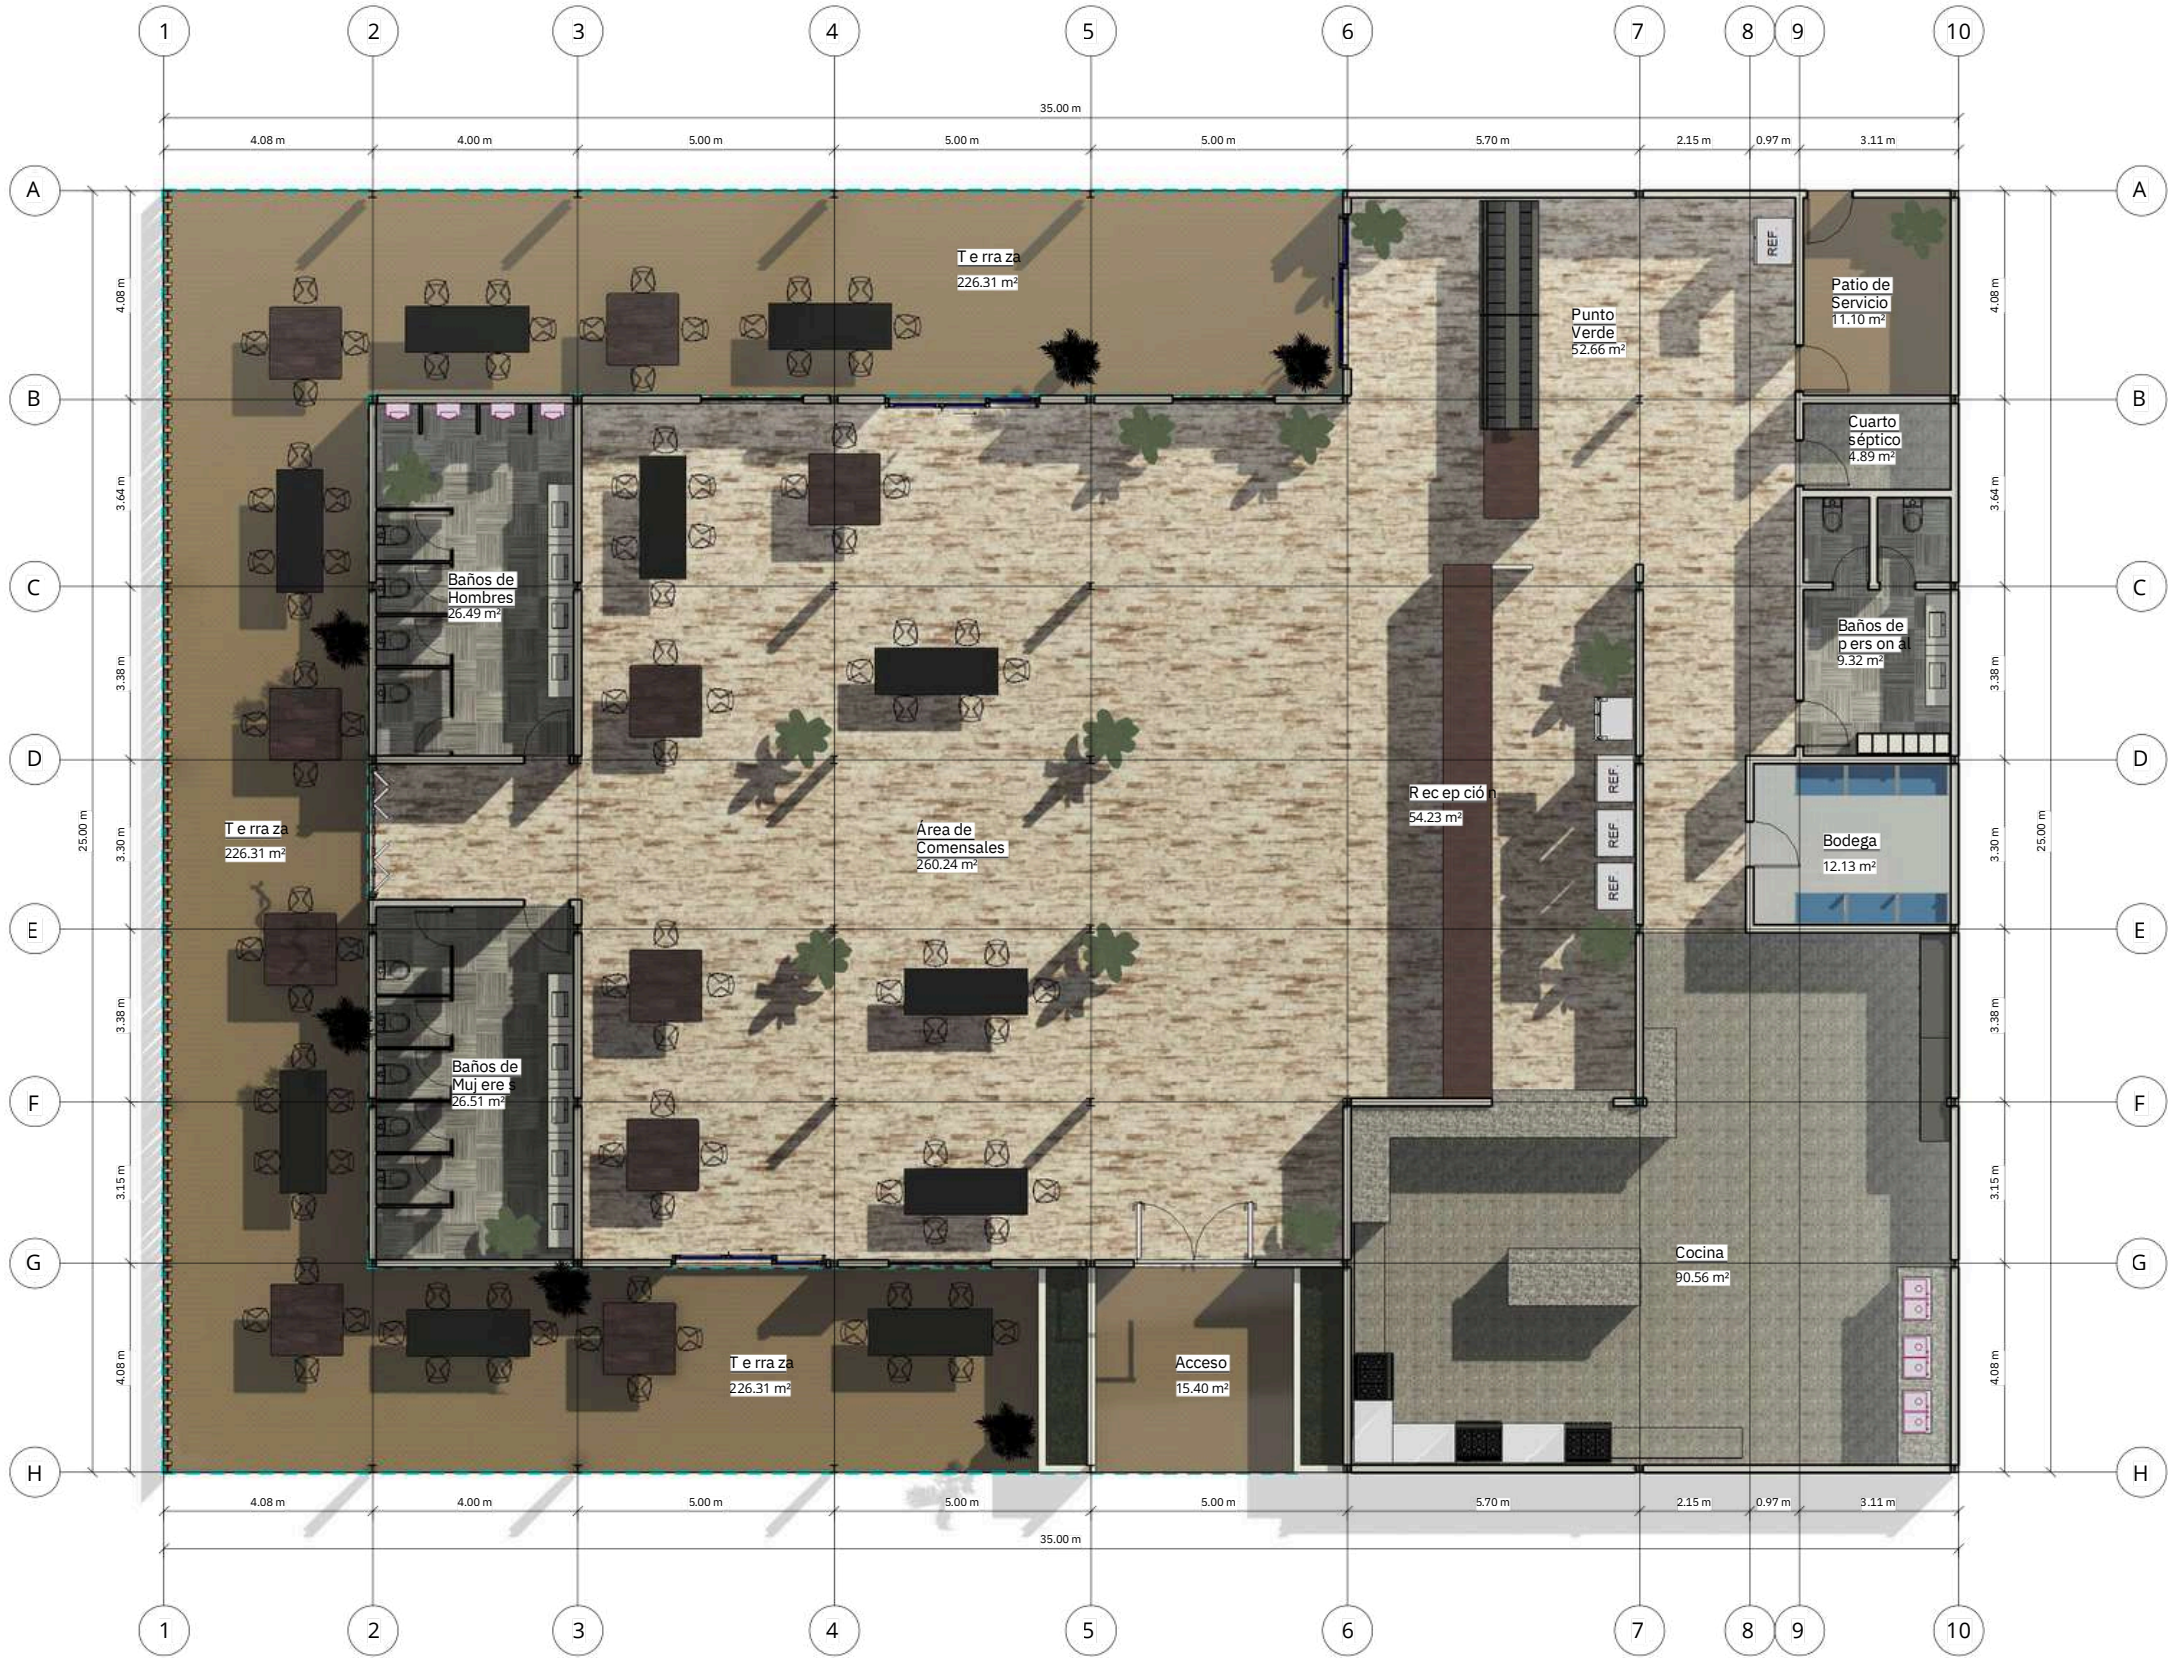

Renders



COMEDORES



PERSPECTIVA




TERRAZA



COMEDORES



PERSPECTIVA
FACHADA

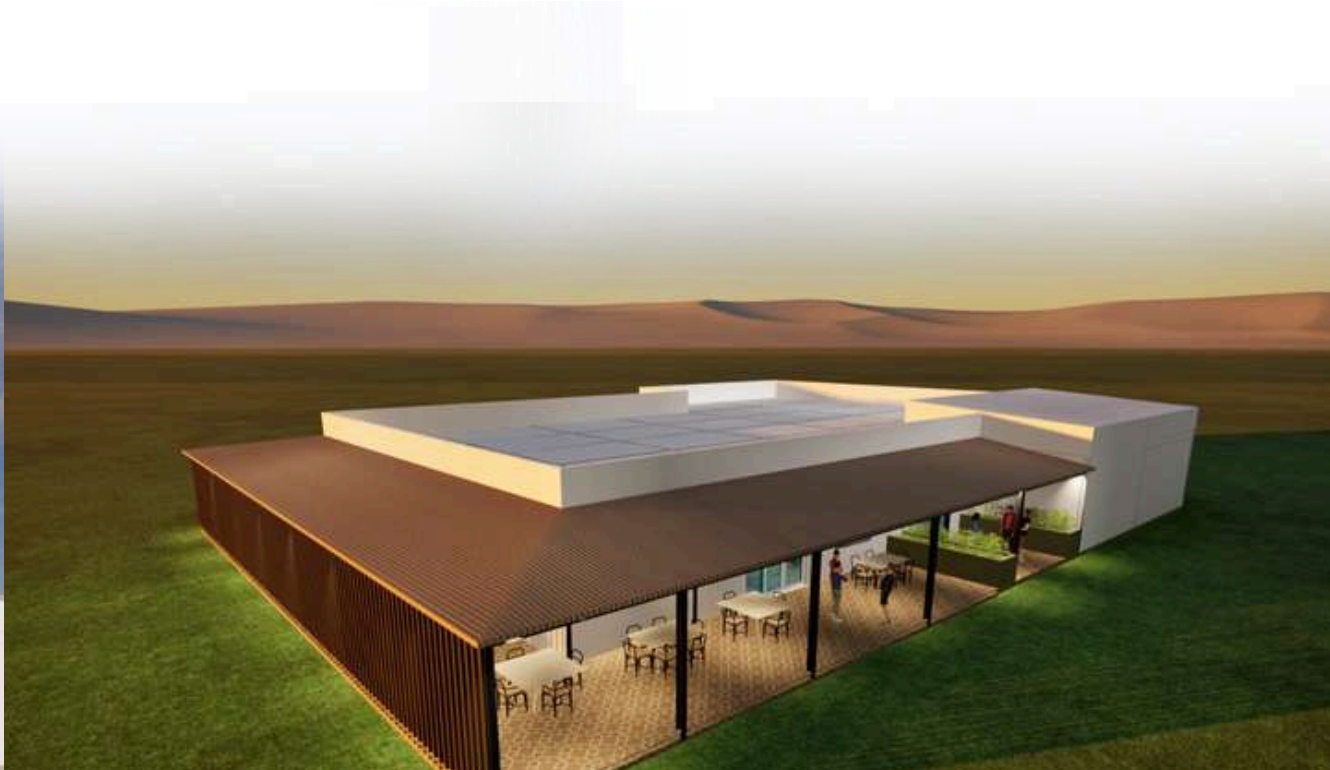

FACHADA




FACHADA

04


TORRE DE DEPARTAMENTOS




Proyecto en conjunto

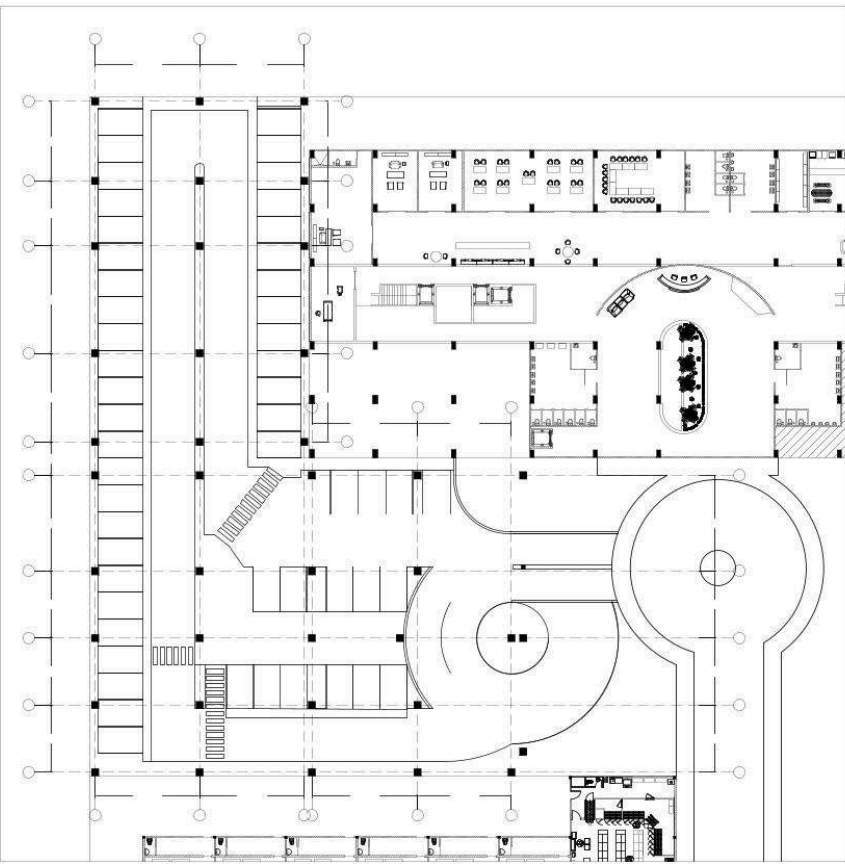

PLANTA ARQUITECTÓNICA
ESTACIONAMIENTO

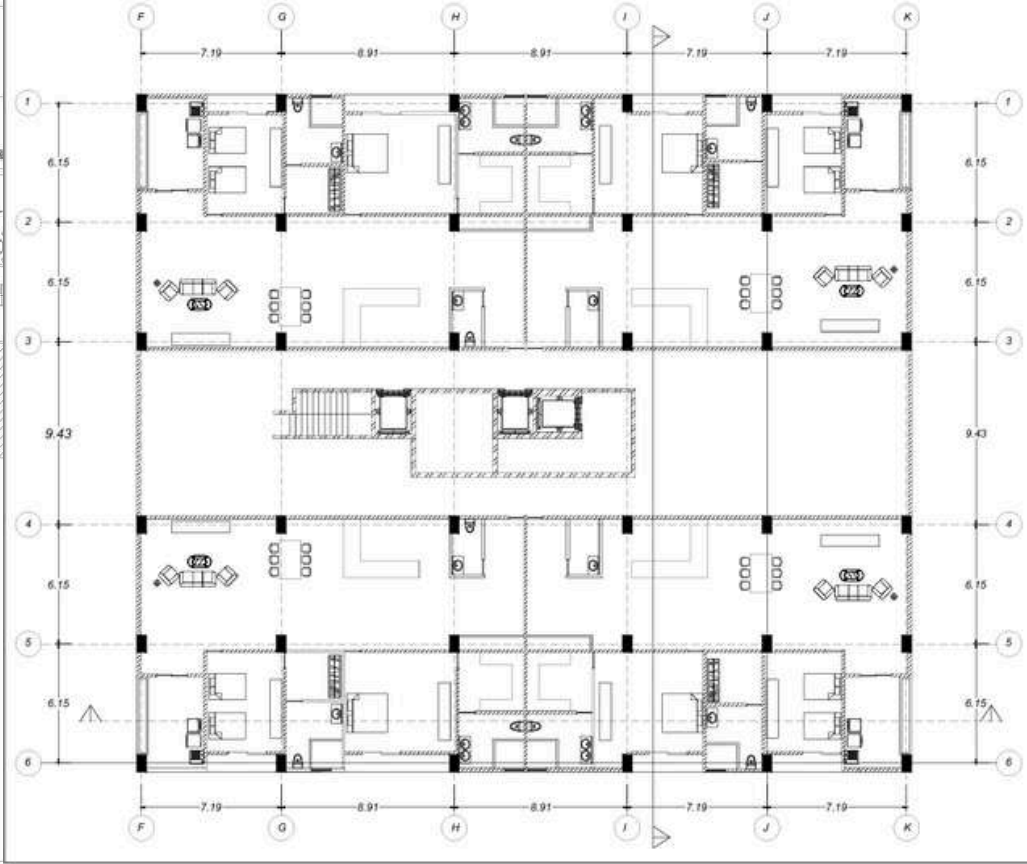


PLANTA ARQUITECTÓNICA DEPARTAMENTOS TIPO "C" (CONJUNTO)
ESCALA: 1:20

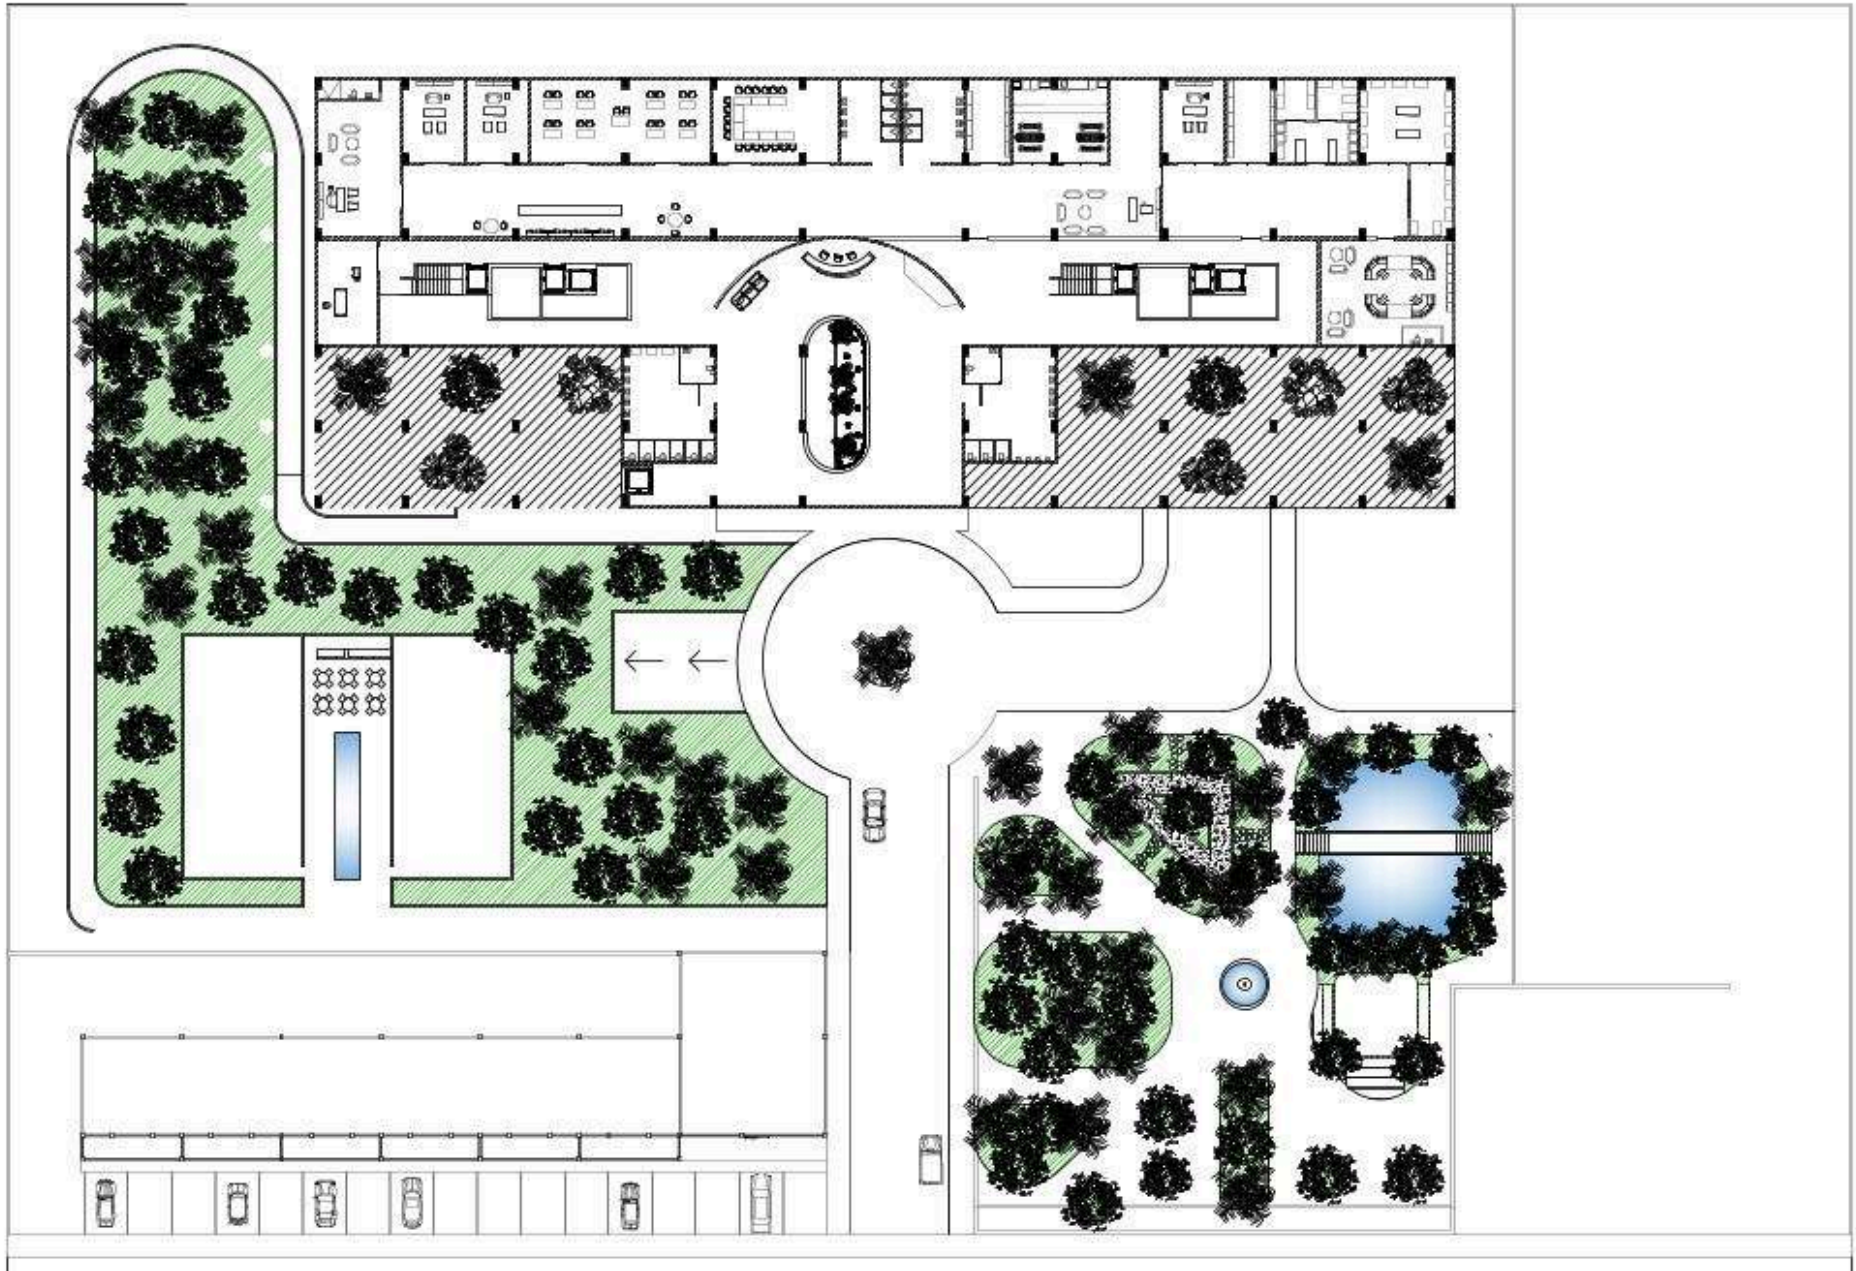


Conformado por dos torres residenciales, este proyecto integra vivienda vertical con amplias áreas recreativas como canchas deportivas, pista de trote y zonas verdes. La distribución del conjunto busca ofrecer funcionalidad, seguridad y confort, acompañado de un diseño contemporáneo que destaca por su volumetría esbelta y su iluminación arquitectónica.




Proyecto en conjunto

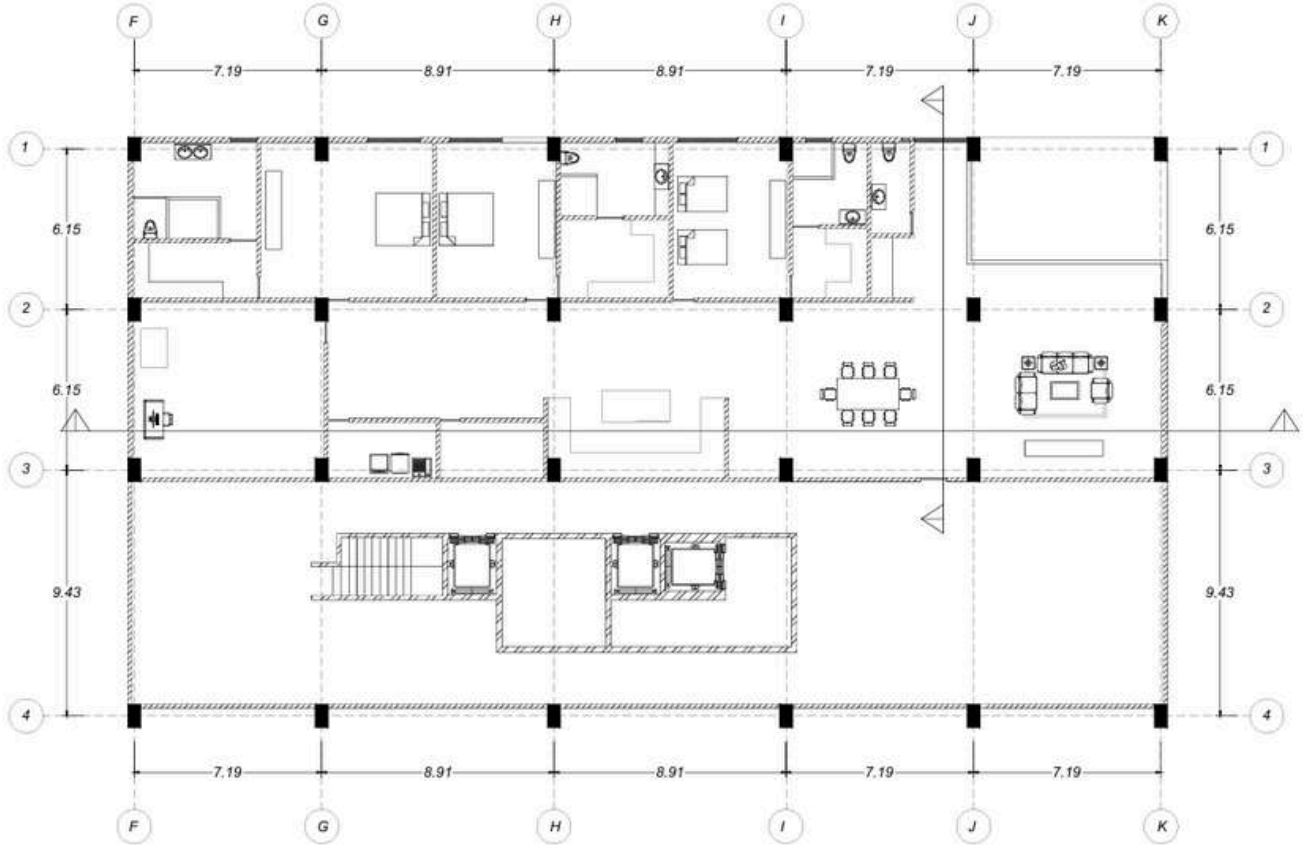


PLANTA ARQUITECTÓNICA DEPARTAMENTO TIPO B
ESCALA: 1:100

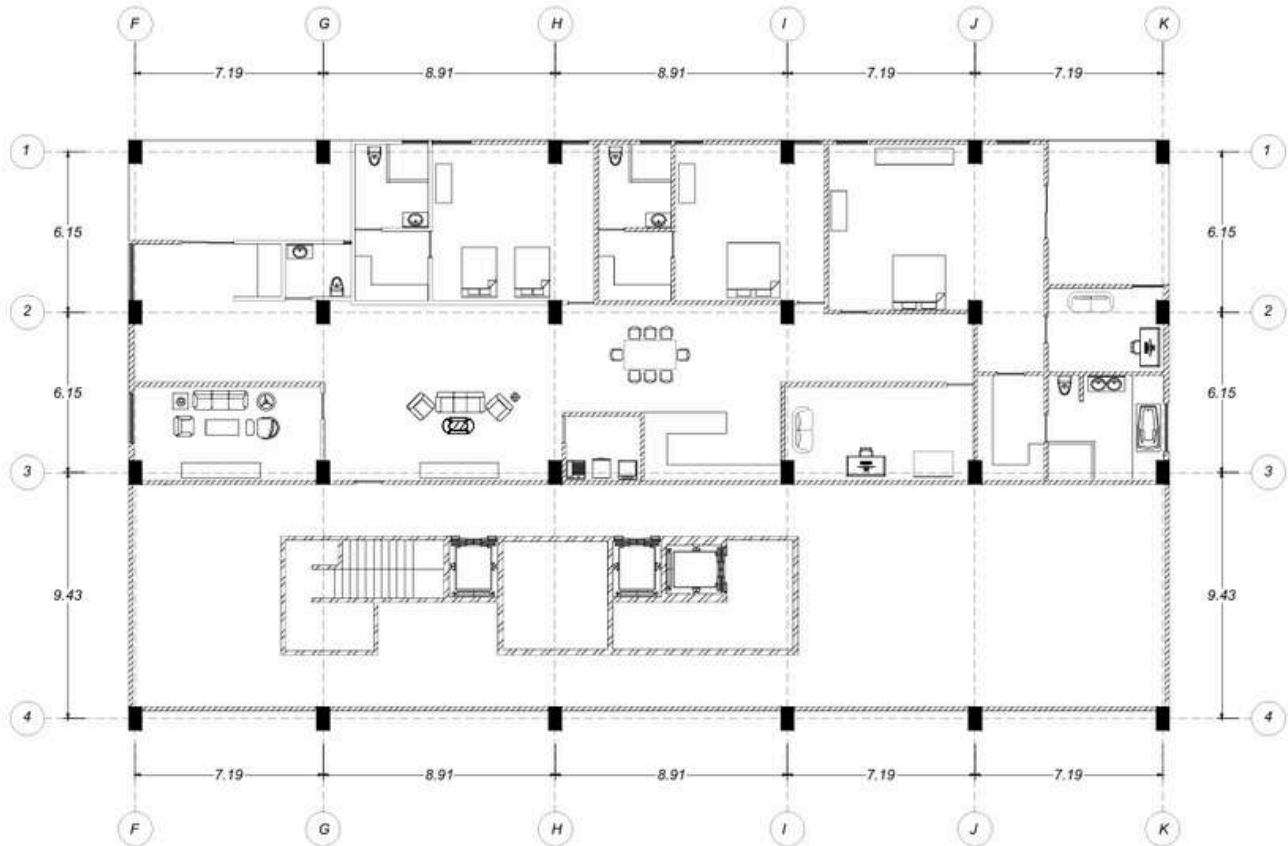

PLANTA ARQUITECTÓNICA DEPARTAMENTO TIPO A
ESCALA: 1:100

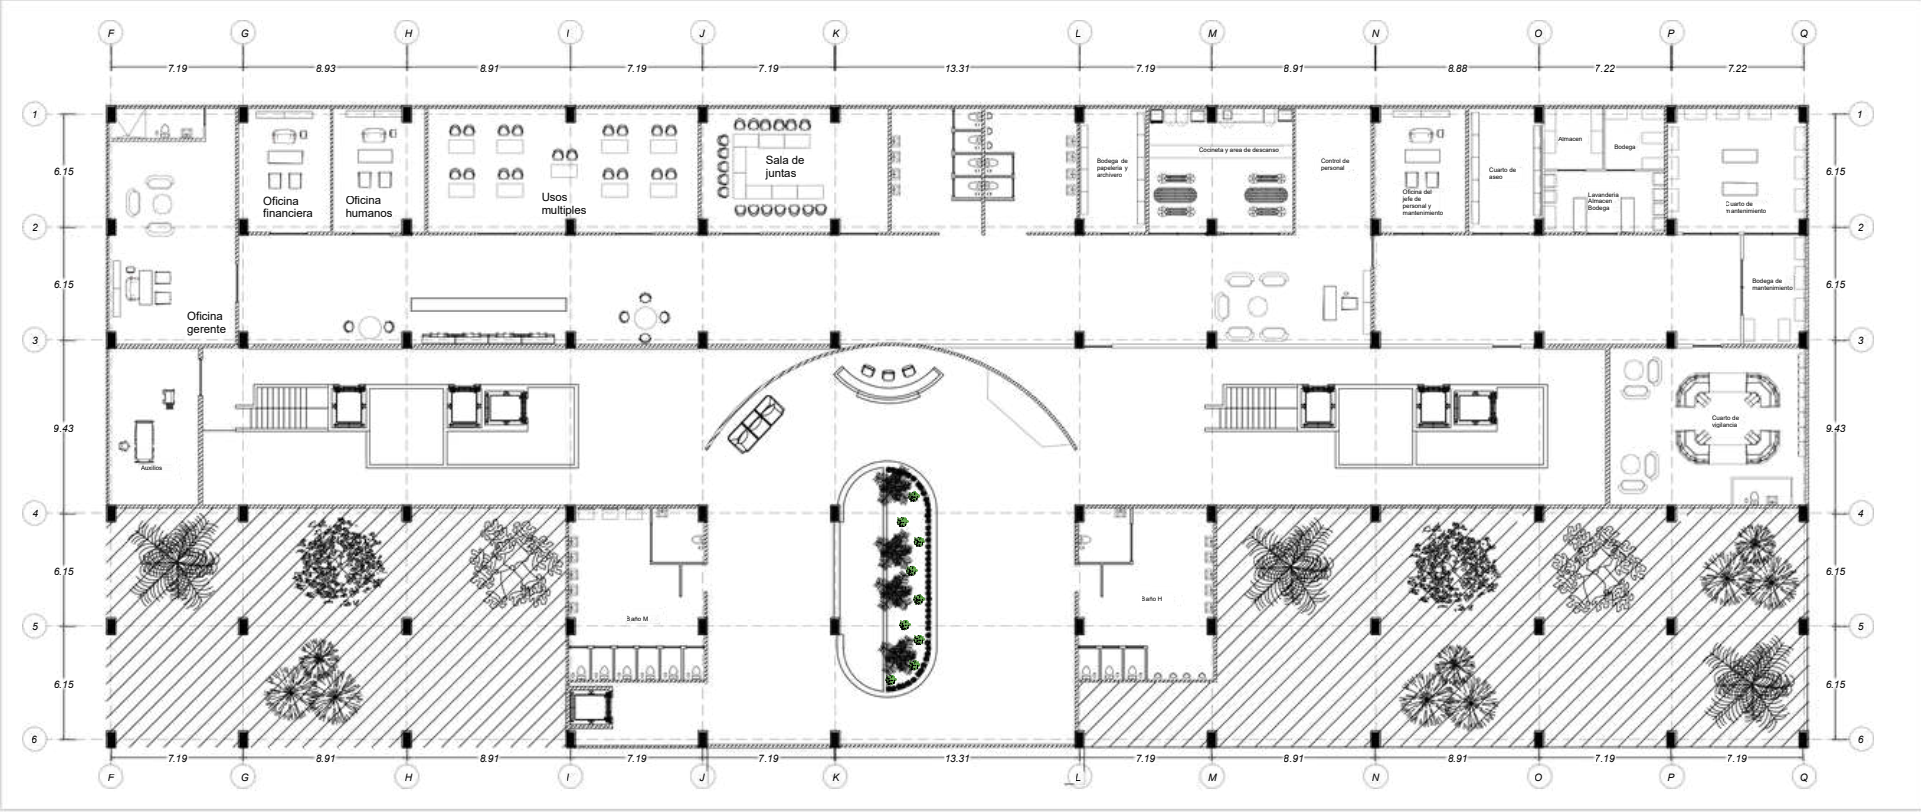

PLANTA ARQUITECTÓNICA PRIMER NIVEL
ESCALA: 1:175

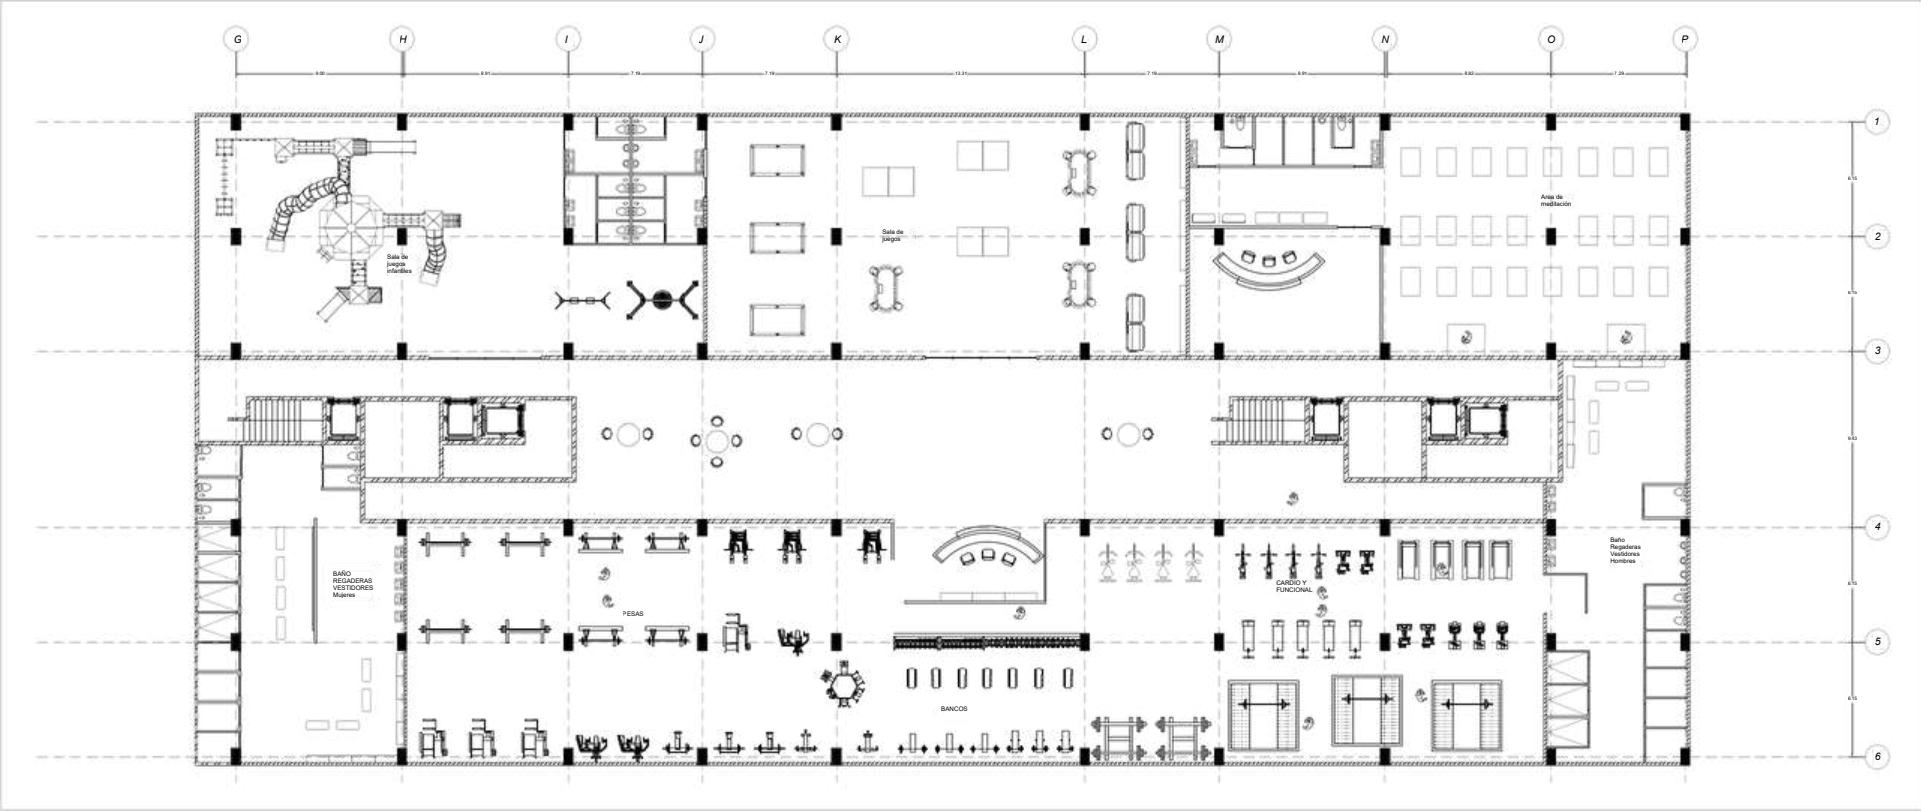

PLANTA ARQUITECTÓNICA SEGUNDO NIVEL
ESCALA: 1:175

Renders



AREA DE JUEGOS



AREA DE JUNTAS



ÁREA DE ESPERA



LOCAL



AREA VERDE EXTERIOR



OFICINA



CAFETERIA

05

CABAÑA LUNA · MONTITLÁN



Proyecto en conjunto




Esta cabaña se diseña como un refugio contemporáneo integrado al paisaje natural. Su volumetría sencilla y el uso de materiales como piedra y cubierta inclinada generan un ambiente cálido y funcional. La propuesta prioriza la conexión con el entorno, ofreciendo vistas amplias y espacios pensados para el descanso y la tranquilidad.



GRECIA SÁNCHEZ · ARQUITECTA

Proyecto en conjunto

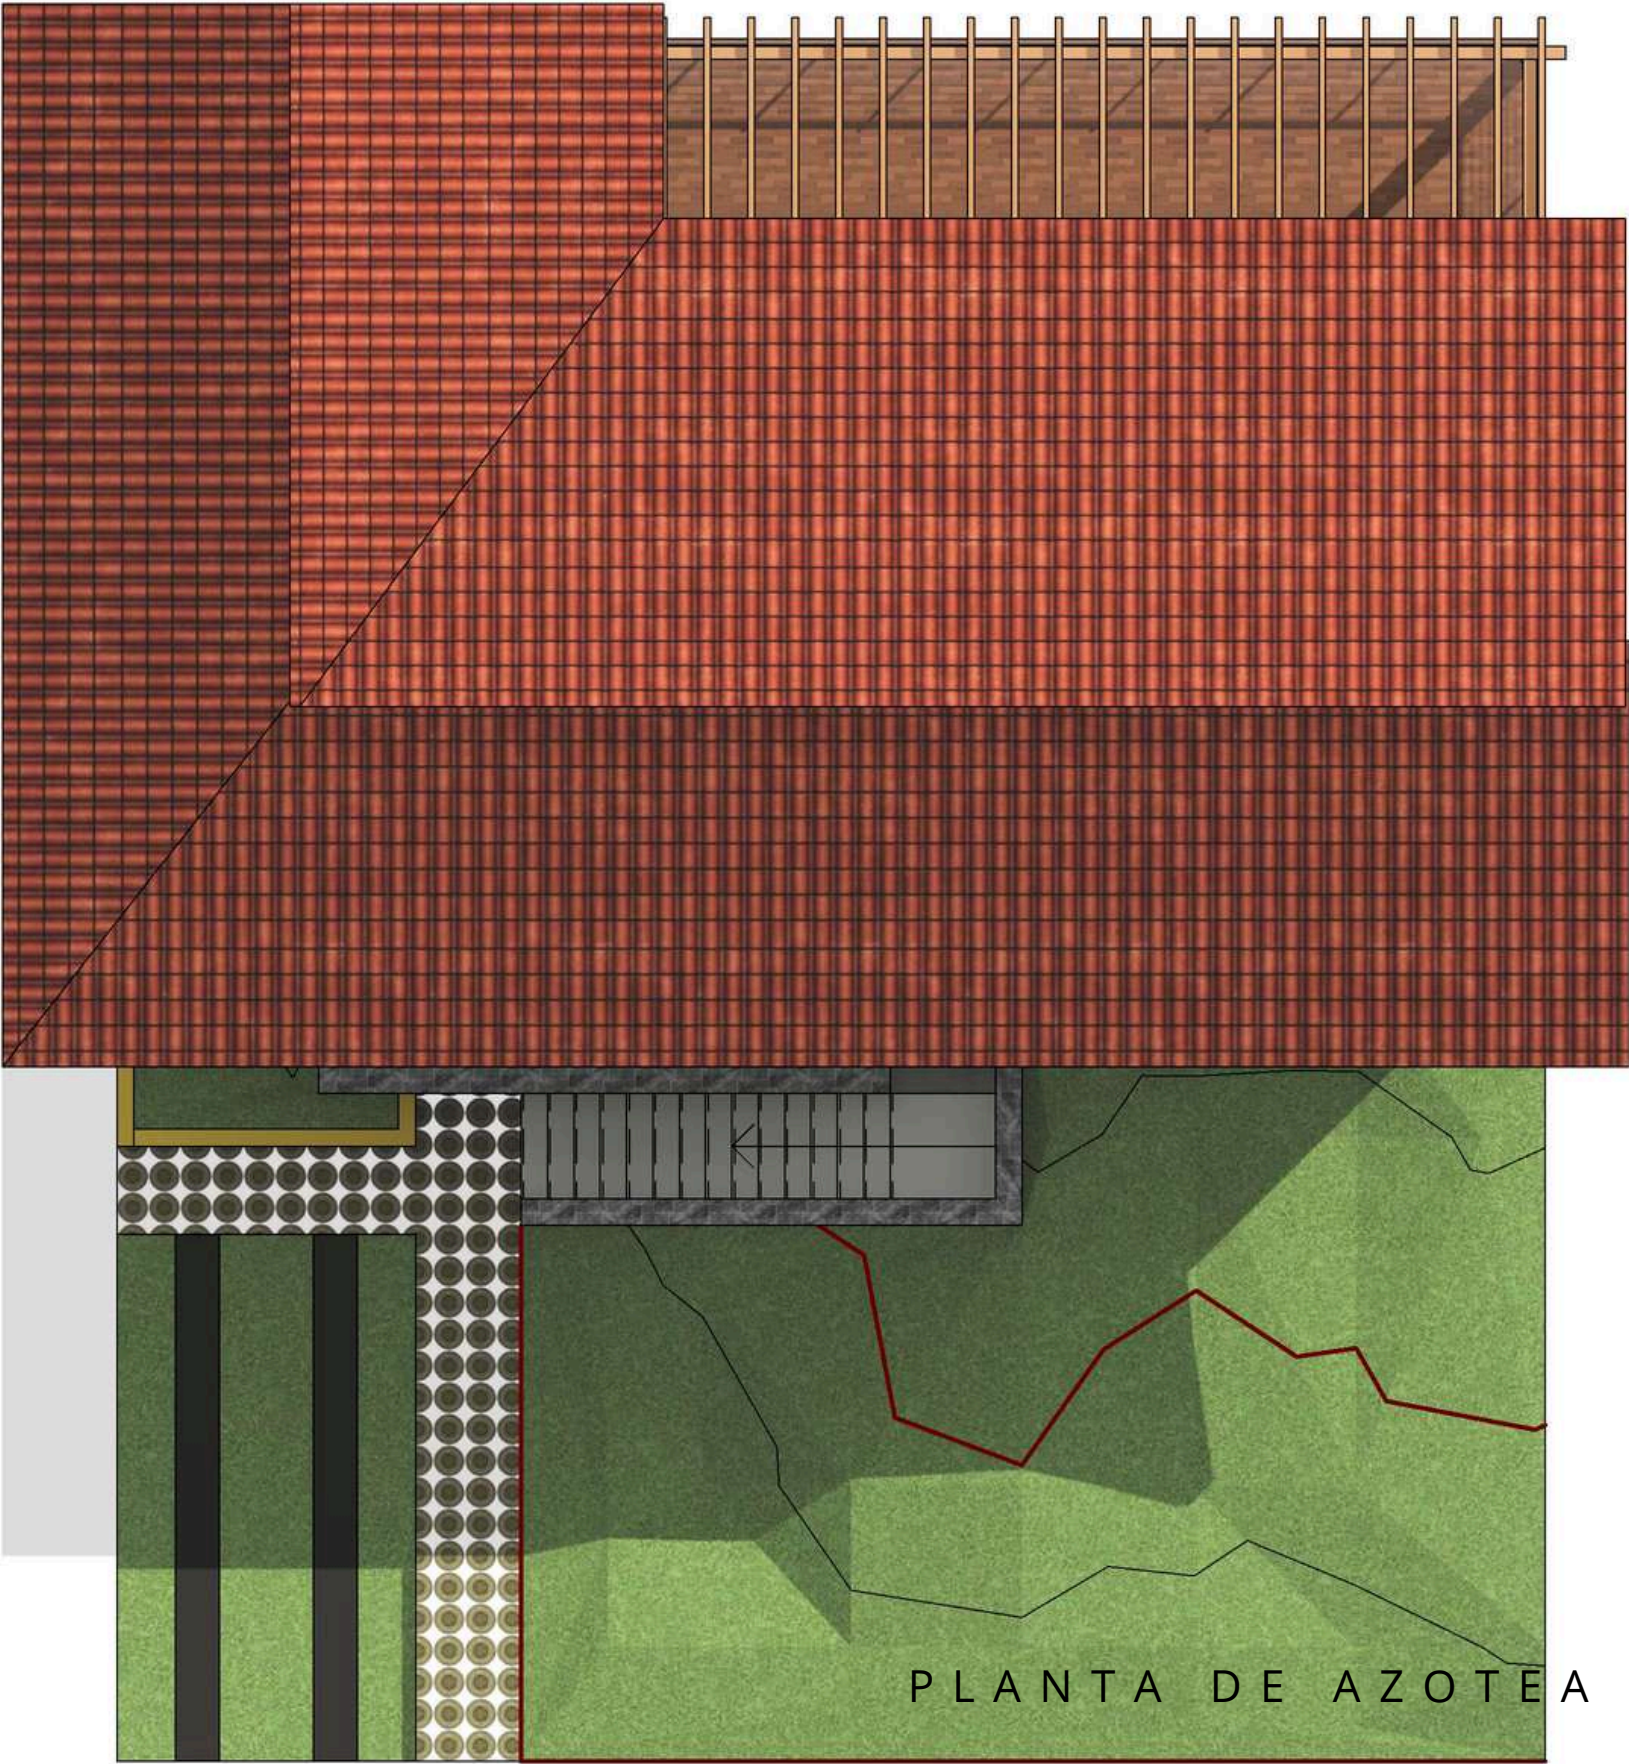

FACHADA POSTERIOR



FACHADA PRINCIPAL

Renders



COMEDOR



SALA



RECÁMARA



FACHADA



TERRAZA



FACHADA


06

CRUZ ROJA




GRECIA SÁNCHEZ · ARQUITECTA

Proyecto propio

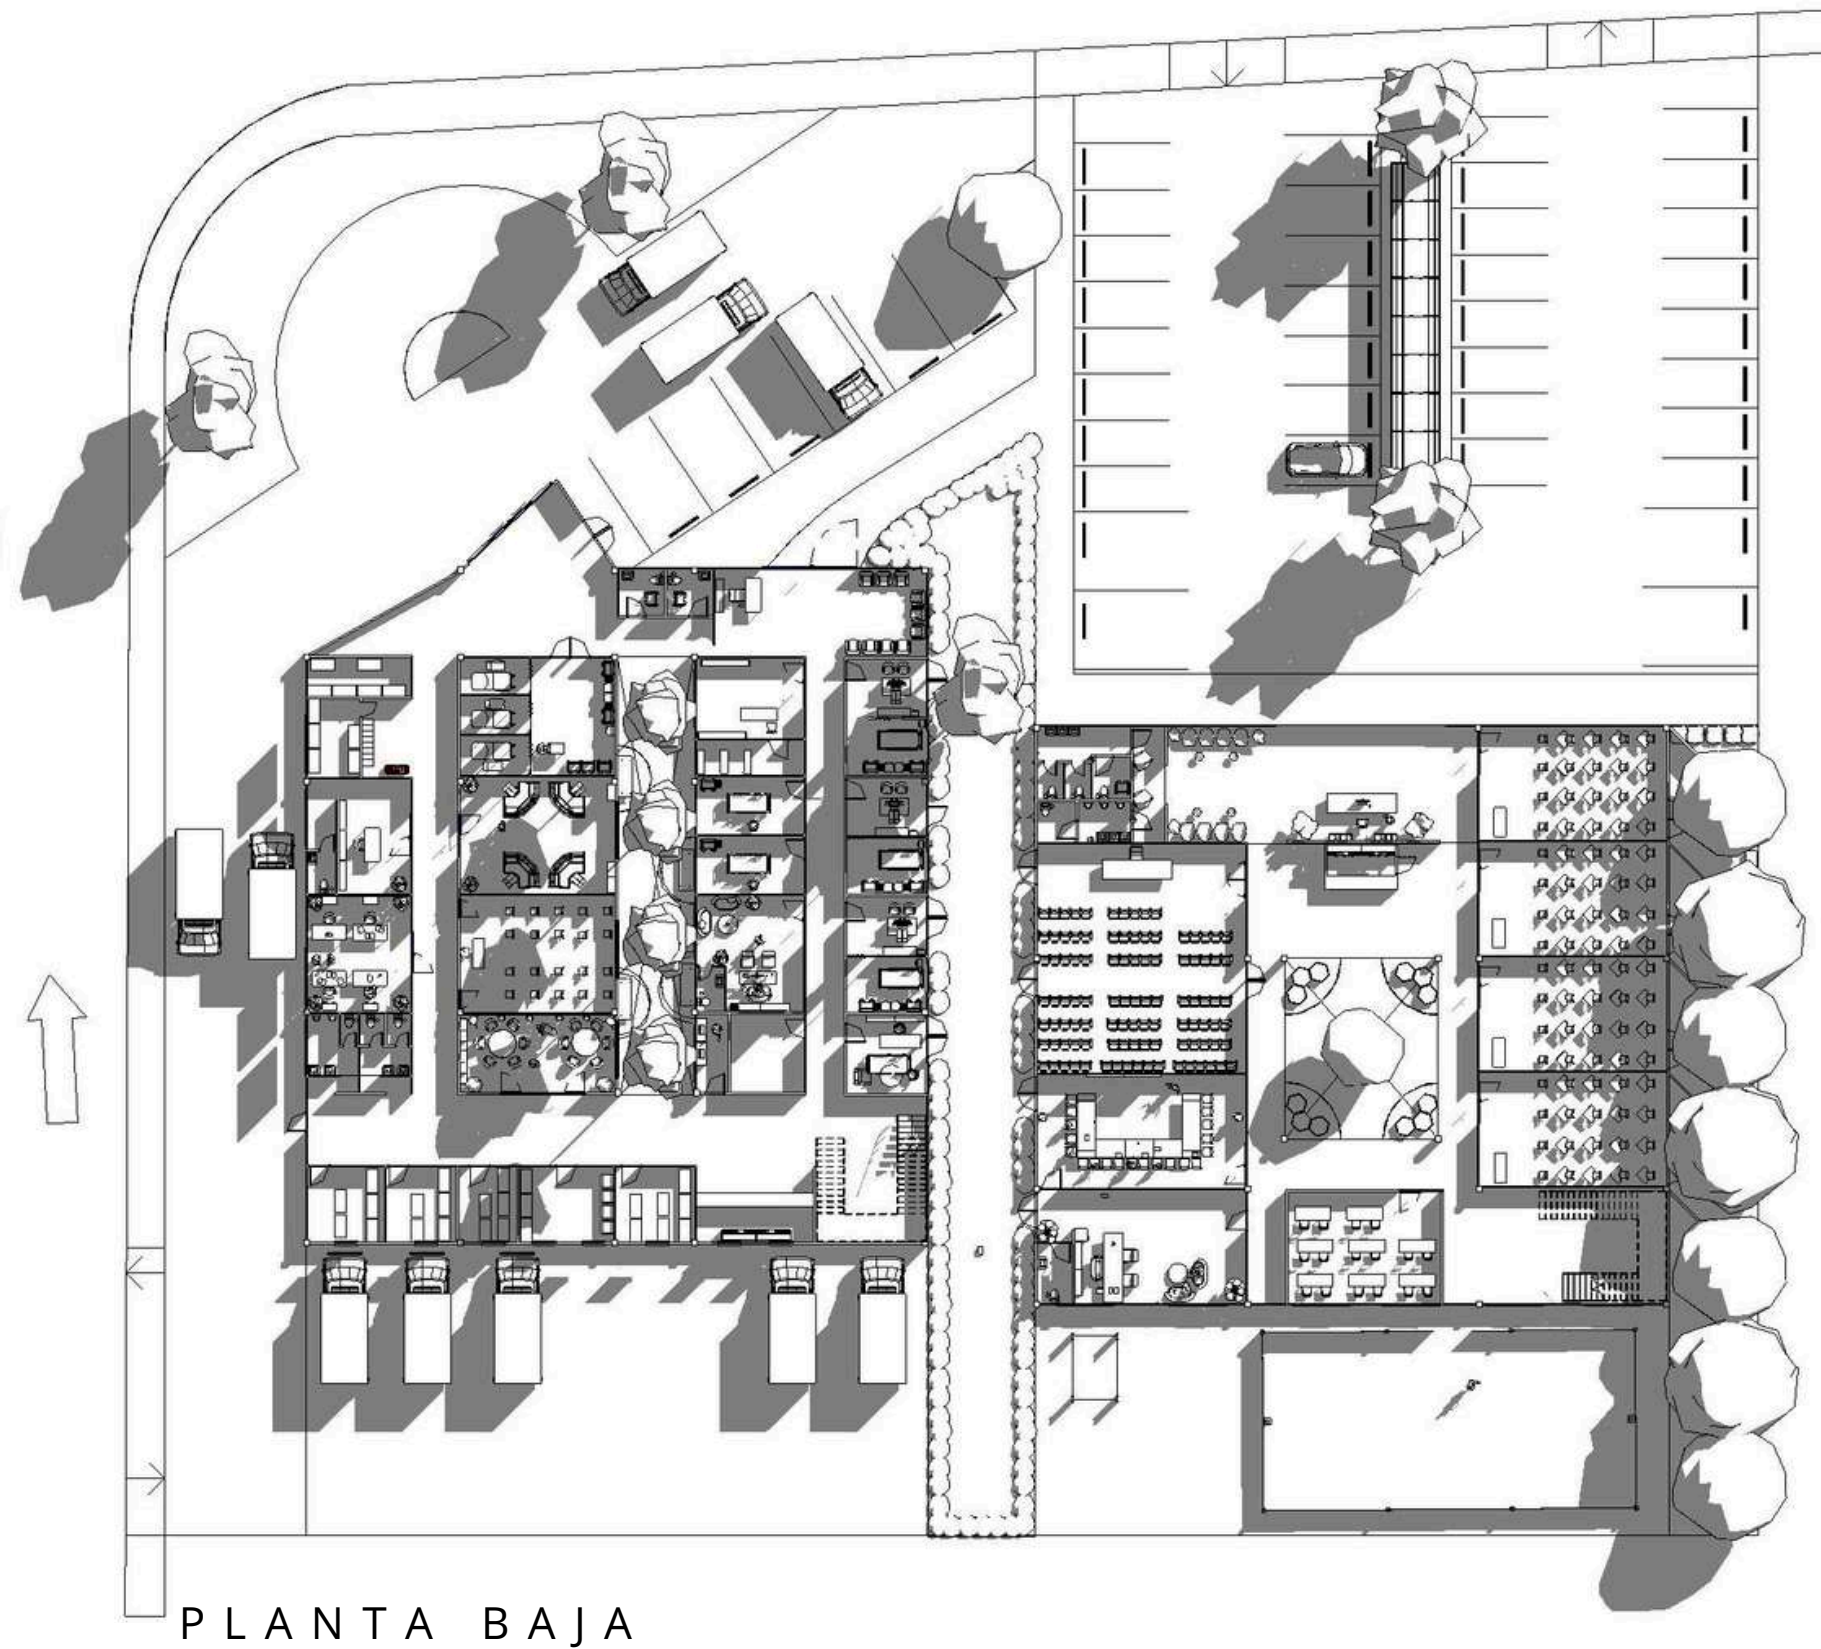


Este proyecto para la Cruz Roja se concibe como un espacio de atención médica eficiente y accesible, donde la arquitectura moderna se integra con materiales cálidos como la piedra y elementos naturales que aportan armonía al entorno. La distribución volumétrica y las fachadas limpias refuerzan la identidad institucional, asegurando una imagen sólida y confiable.

El diseño prioriza la funcionalidad mediante accesos bien definidos, áreas operativas claramente diferenciadas y espacios iluminados que favorecen la circulación y el bienestar de pacientes y personal. La incorporación de vegetación y zonas abiertas genera un ambiente más humano, equilibrado y orientado al servicio comunitario.

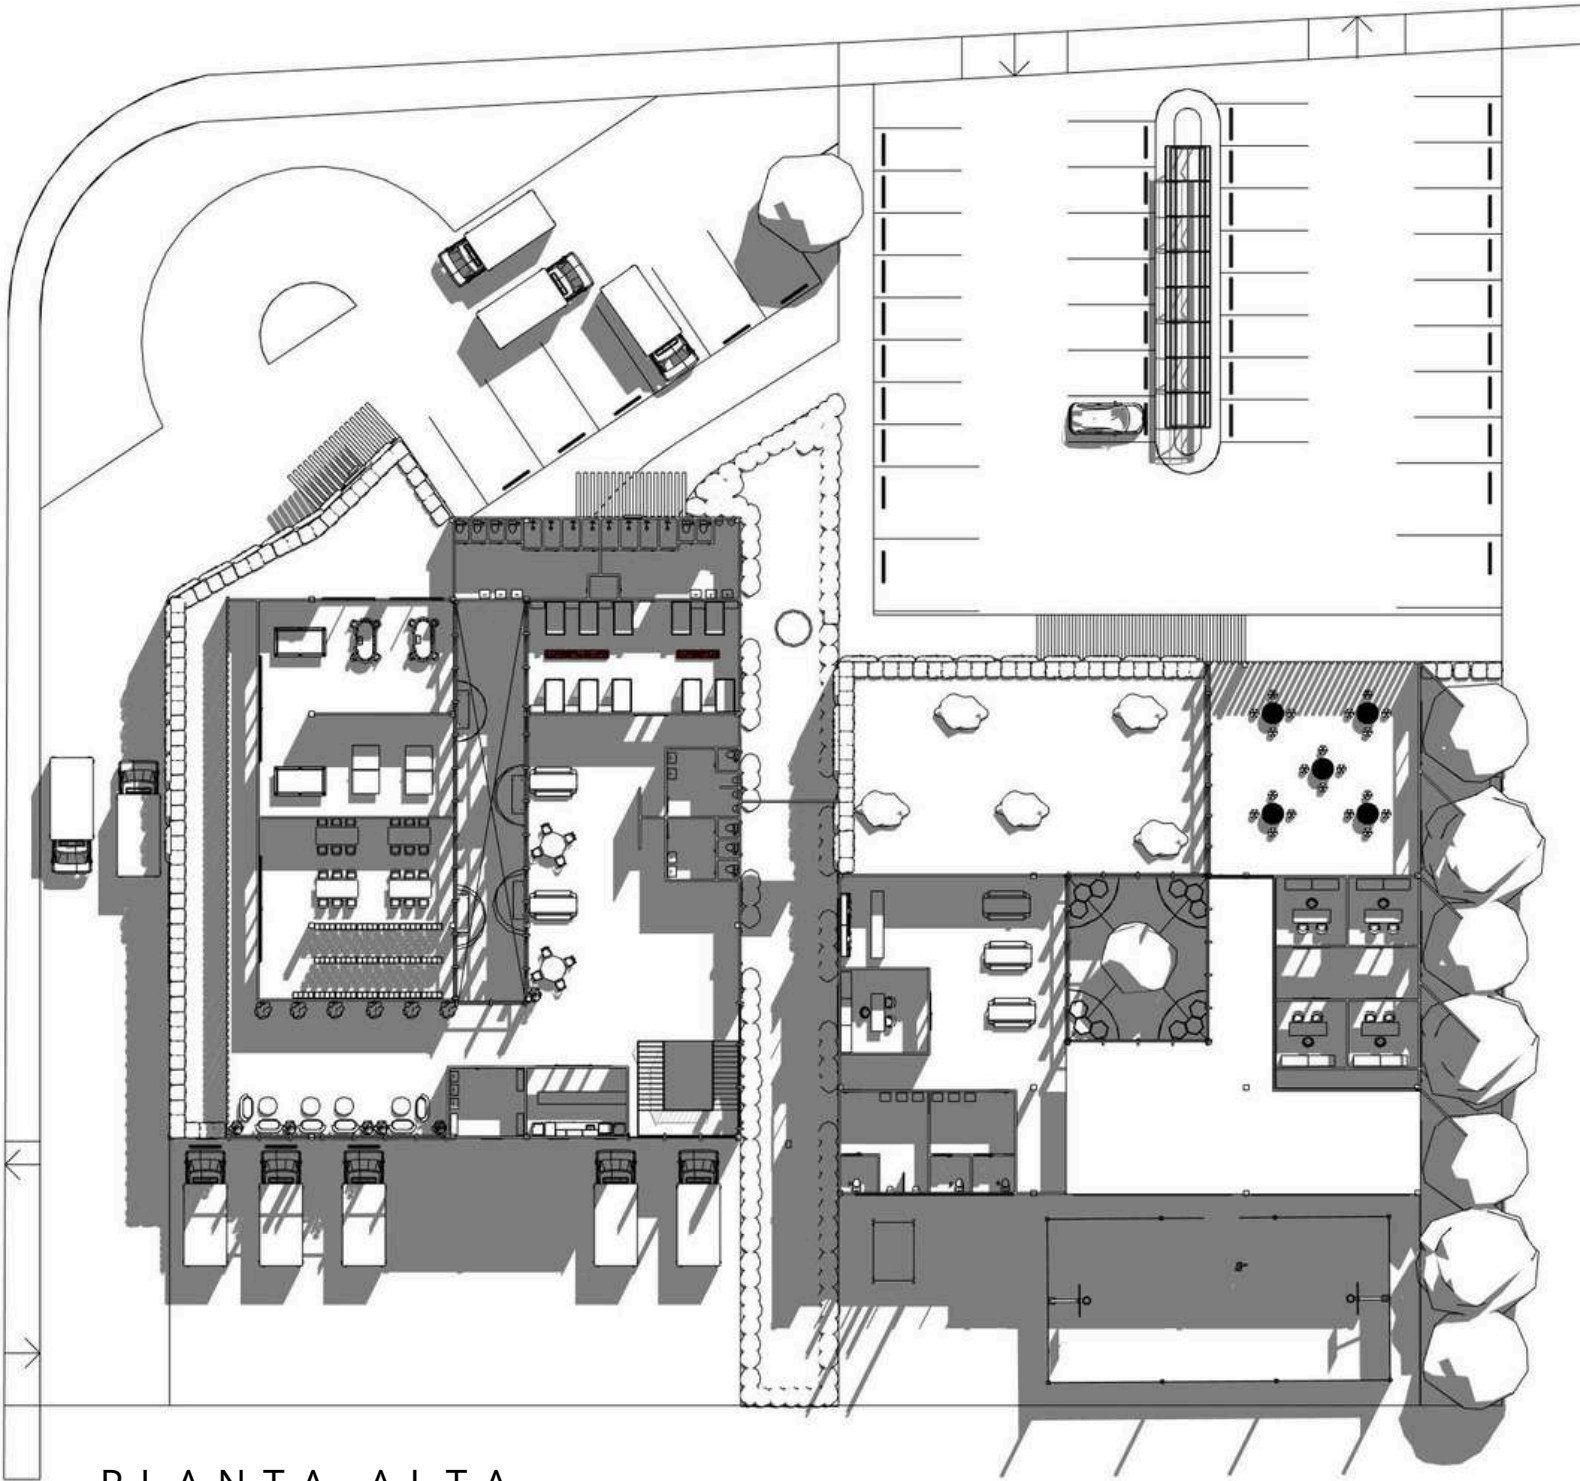

PLANTA ALTA

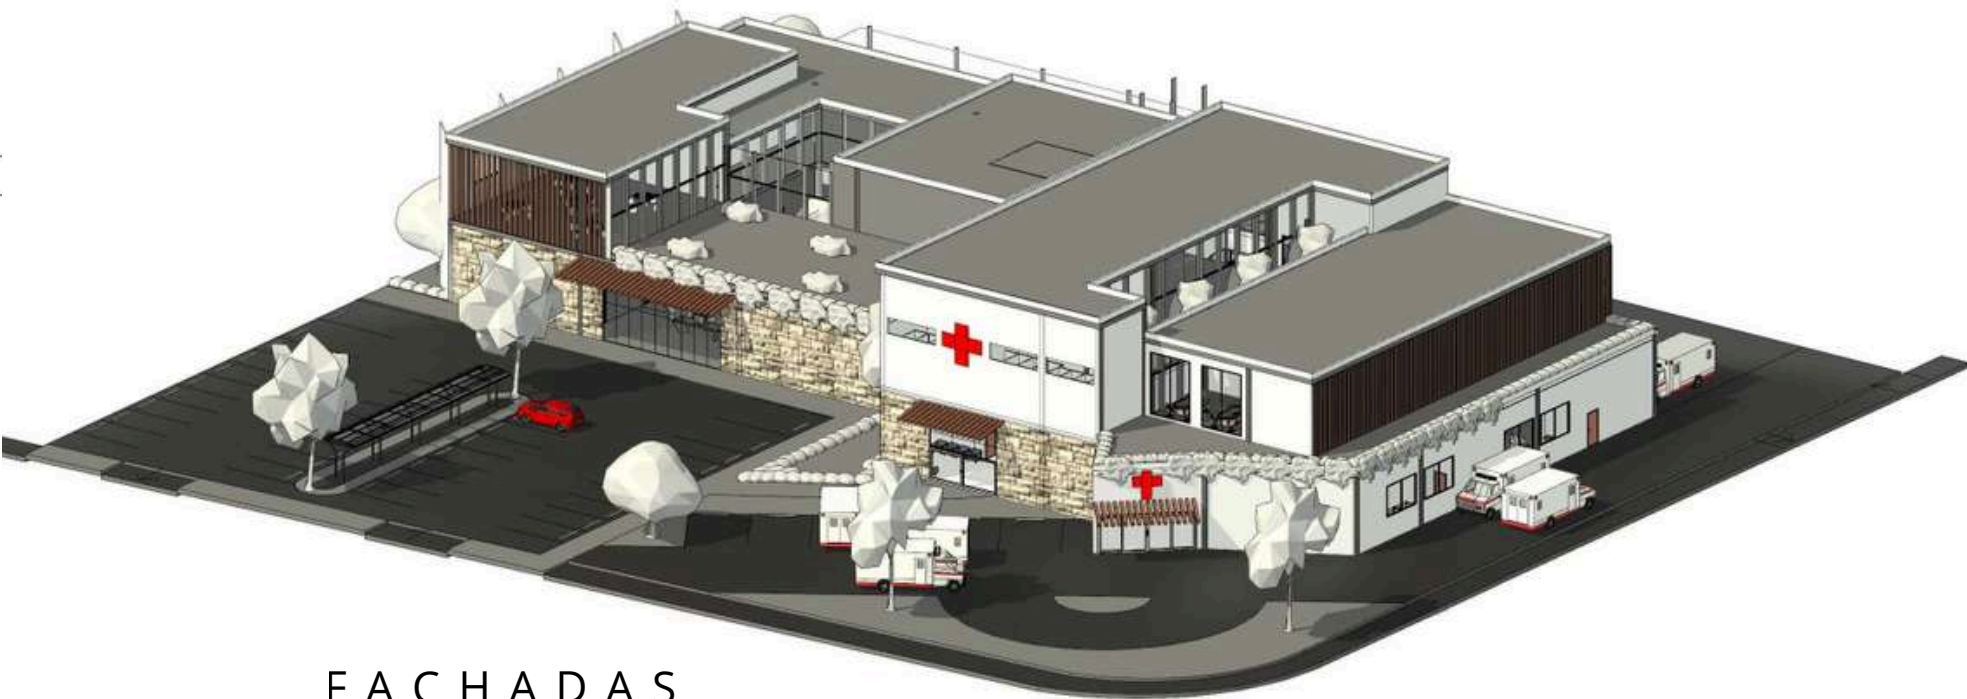

FACHADAS



CONJUNTO

RENDERS



ESTACIONAMIENTO



AREA VERDE



FACHADA



CONSULTORIO



FACHADA PRINCIPAL



TERRAZA

07

CENTRO BUDISTA




GRECIA SÁNCHEZ · ARQUITECTA


Proyecto propio

Este centro budista se diseñó como un espacio de contemplación y armonía, destacando una cubierta orgánica de madera que fluye con líneas suaves, evocando serenidad y movimiento natural. La iluminación cálida y la pureza del volumen blanco refuerzan una atmósfera espiritual que invita al recogimiento.

Cada elemento arquitectónico busca conectar al visitante con un entorno tranquilo y equilibrado, integrando luz, materiales nobles y formas fluidas para generar un ambiente propicio para la meditación. El conjunto transmite calma y equilibrio, creando una experiencia espacial profundamente introspectiva.

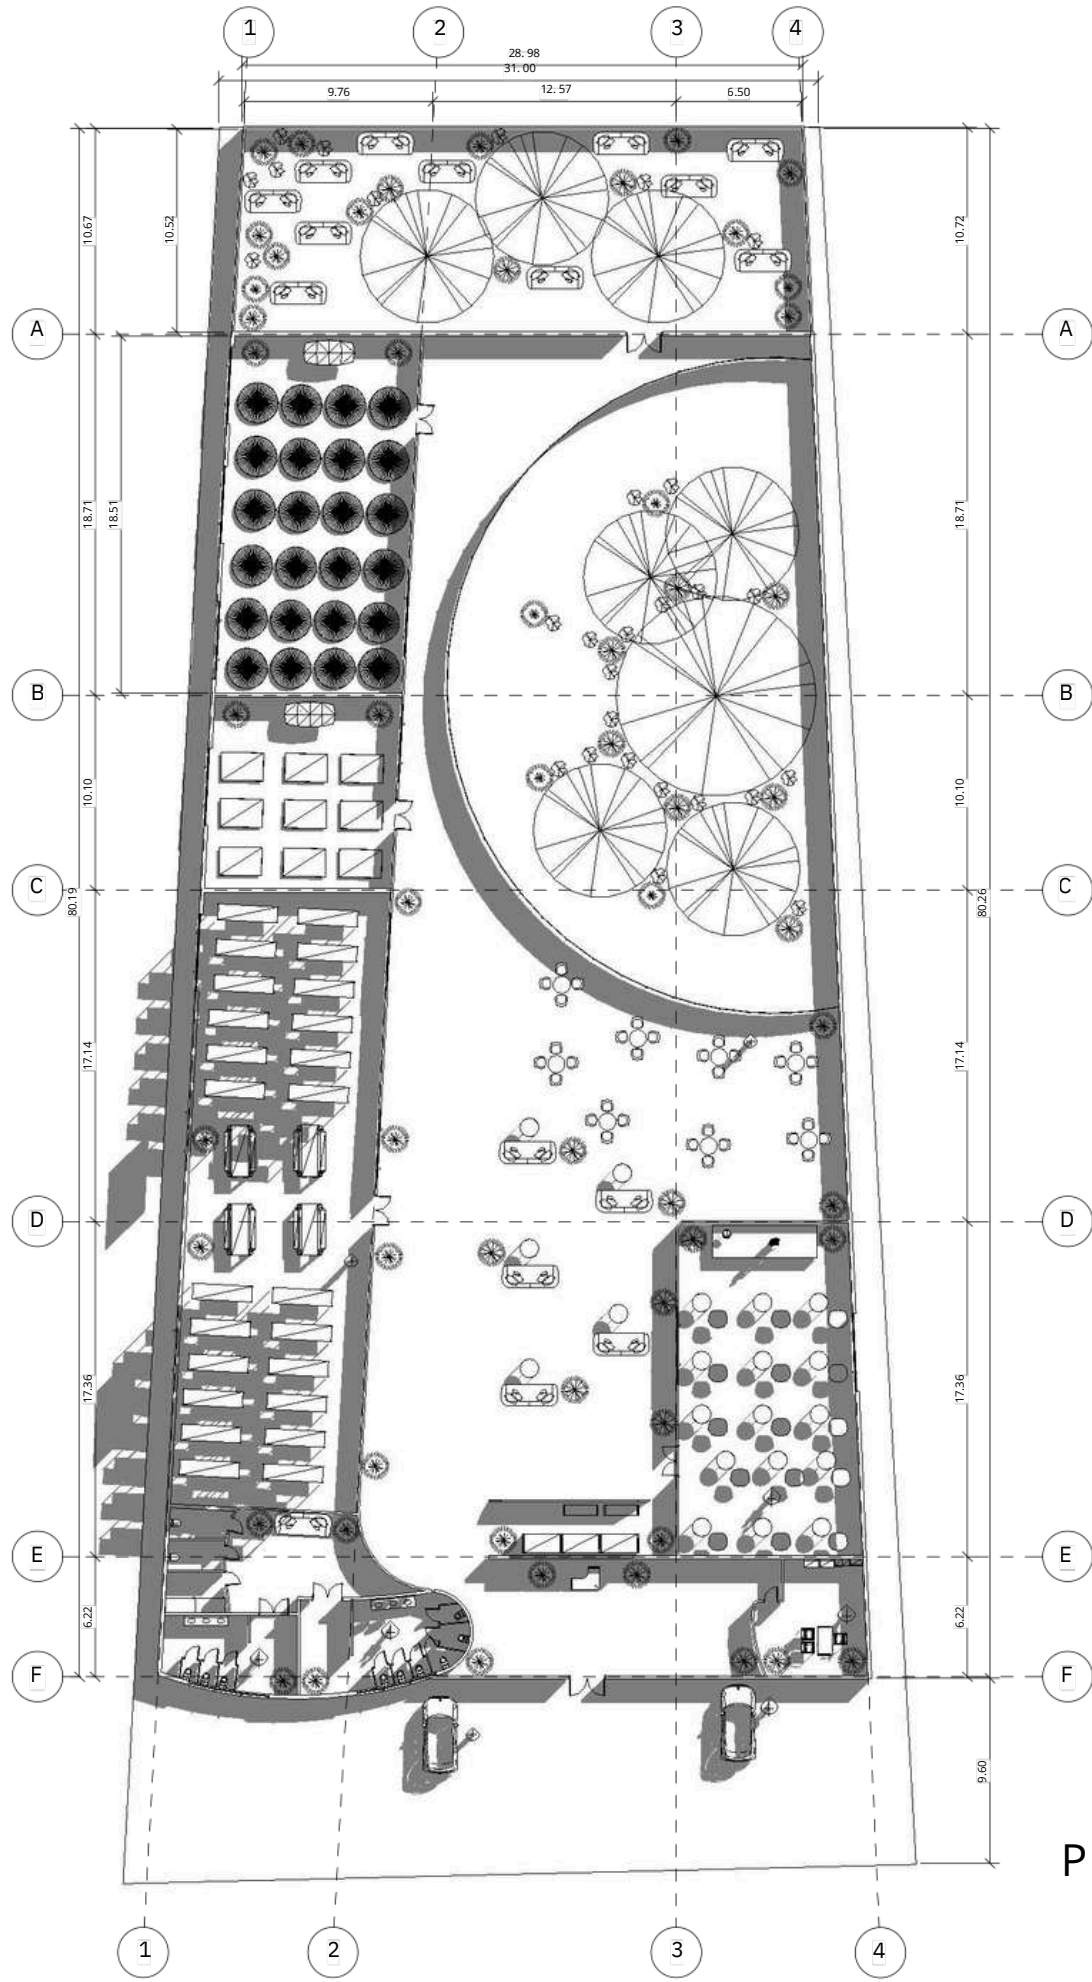



PLANTA ARQ.

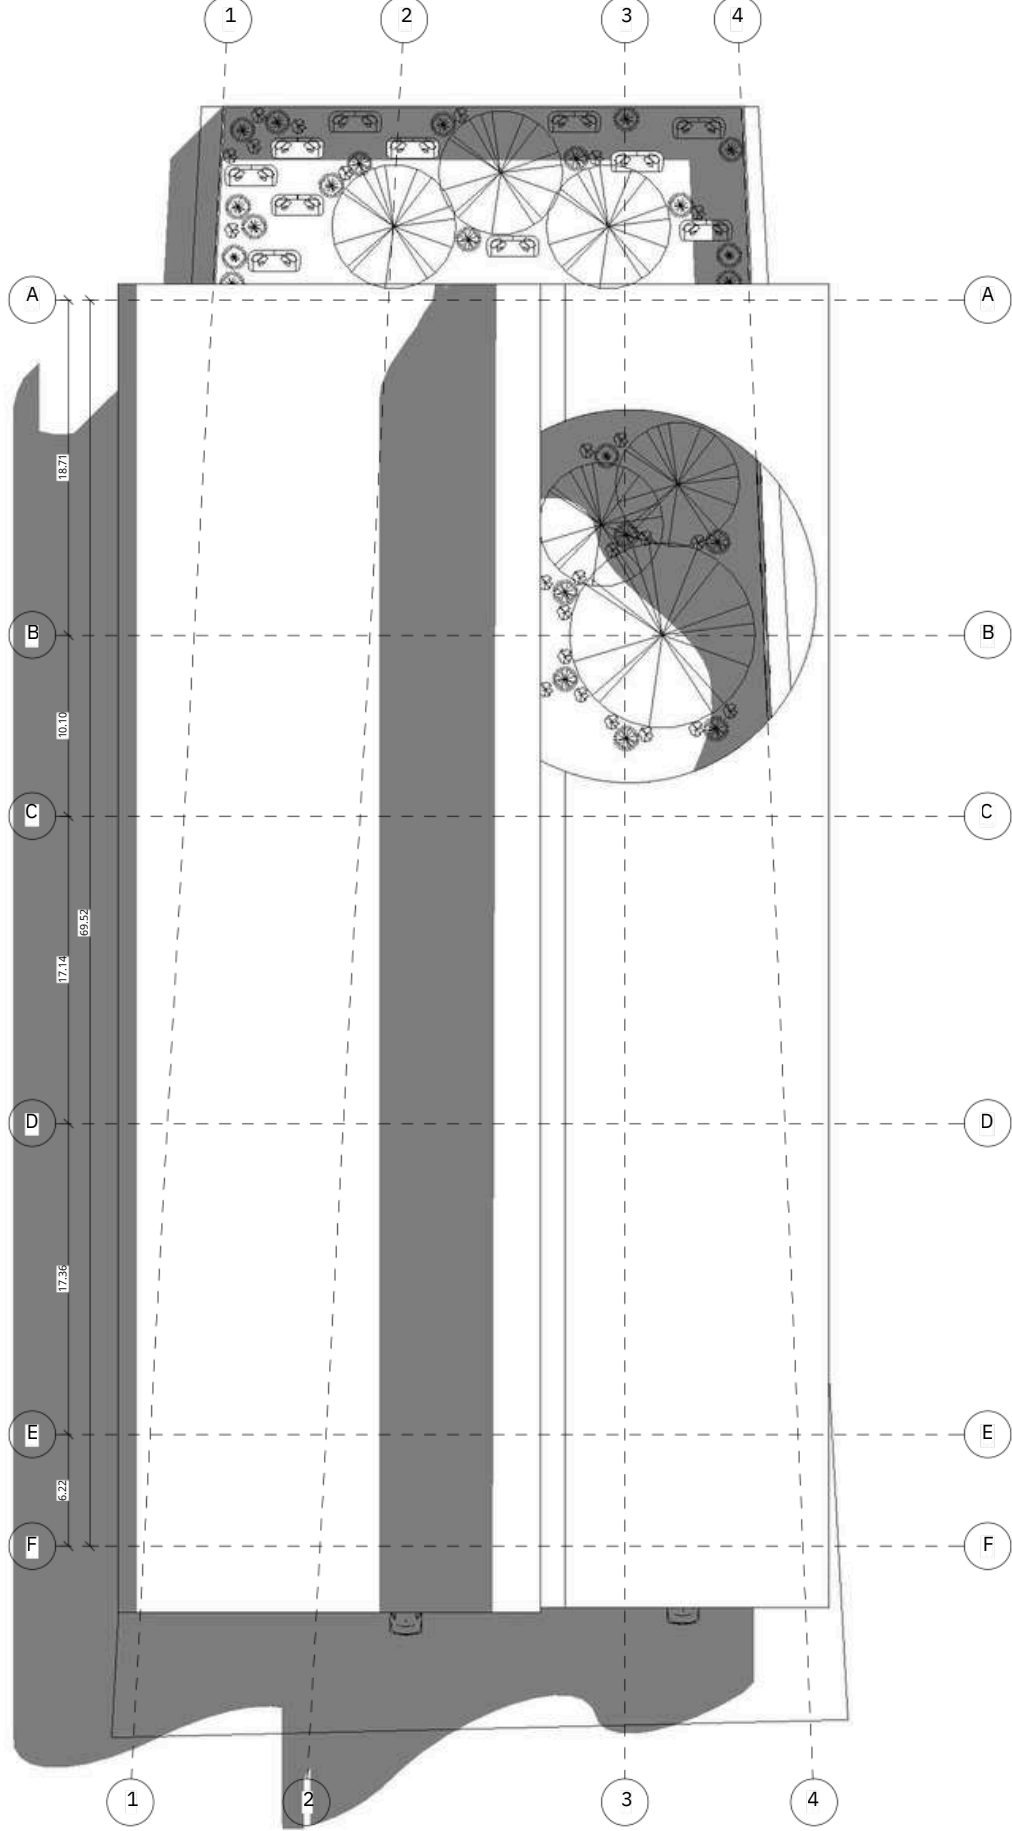


PLANTA DE AZOTEA

GRECIA SÁNCHEZ · ARQUITECTA


Isométrico

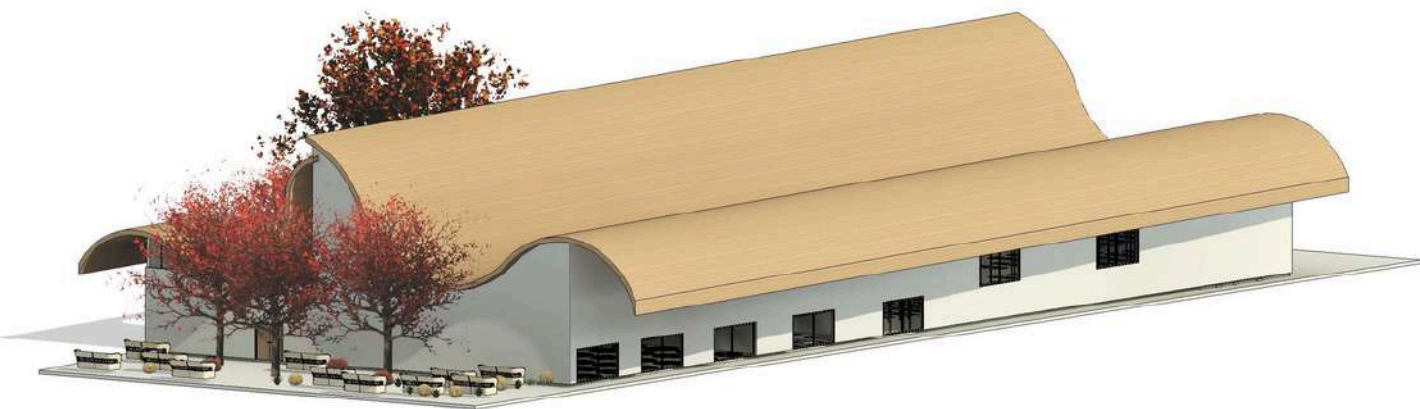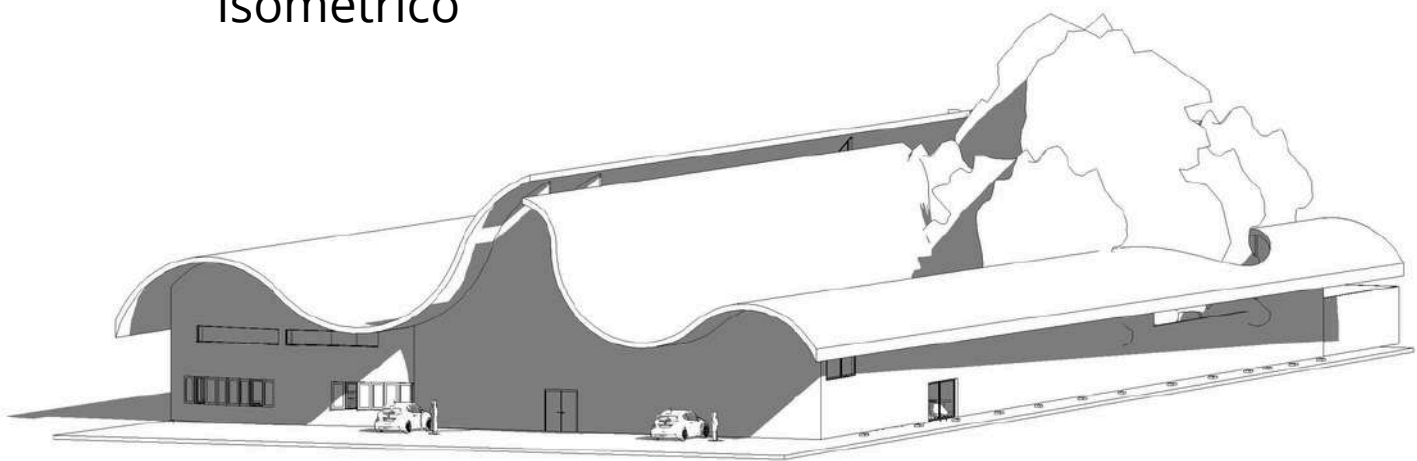

FACHADA
POSTERIOR

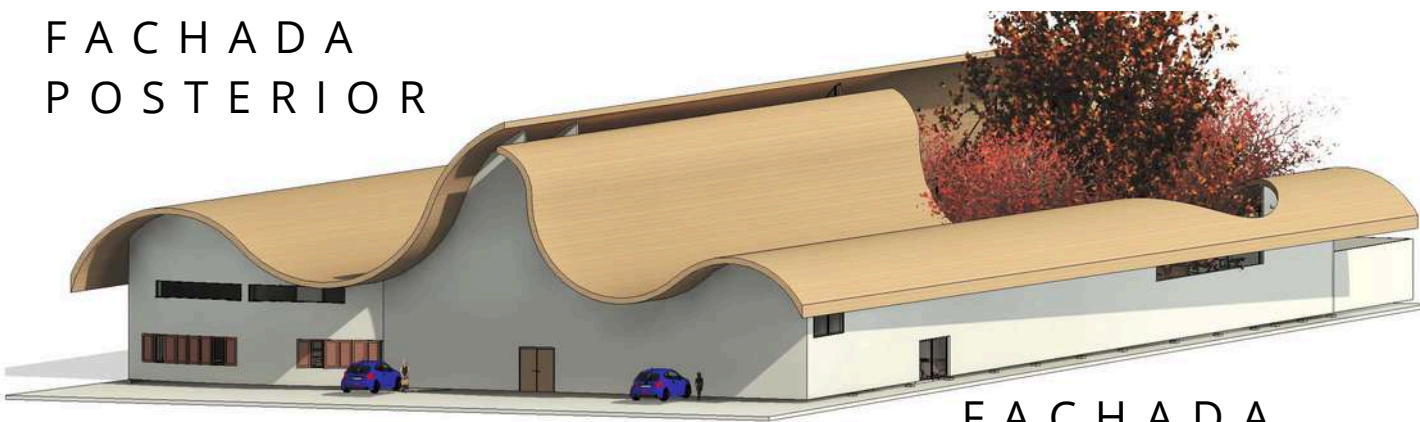

FACHADA
PRINCIPAL

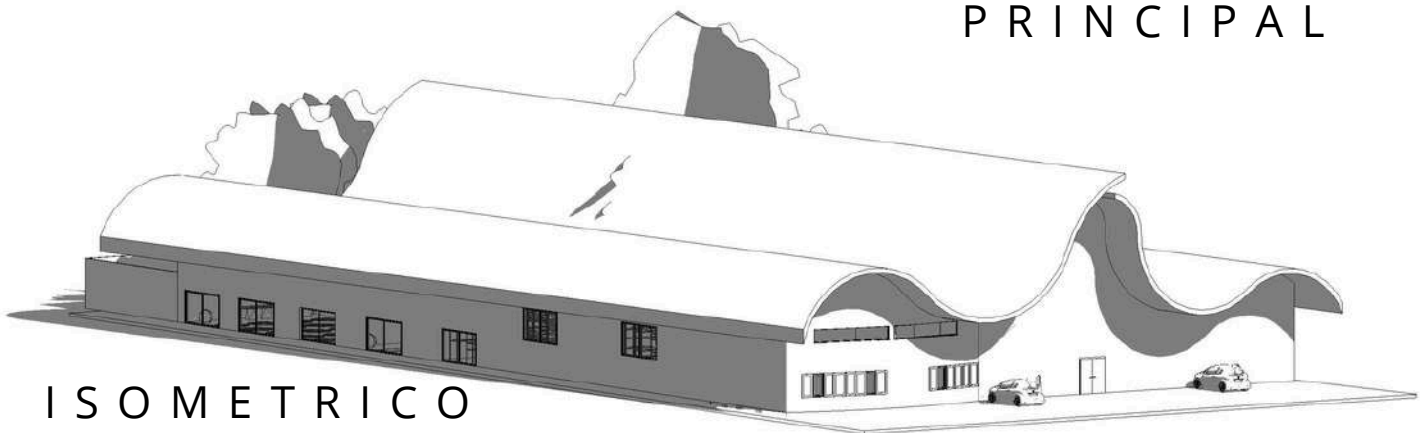

ISOMETRICO



PERSPECTIVA

renders



BIBLIOTECA



AREA DE DESCANSO



COMEDORES



MEDITACIÓN



FACHADA



RECEPCIÓN

PROYECTOS COLABORATIVOS

ARQ. ISSAC FERNANDO RAMIREZ CERRILLOS



01

CASA PEDREGAL


GRECIA SÁNCHEZ · ARQUITECTA

Proyecto con el Arquitecto Fernando

En el proyecto de la casa habitación “El Pedregal”, tuve la oportunidad de colaborar directamente con el arquitecto Fernando, apoyándolo en la elaboración y desarrollo de los isométricos de las instalaciones del proyecto. Esta participación me permitió profundizar en la comprensión técnica de los sistemas constructivos y en la importancia de la coordinación entre las distintas disciplinas.

Mi trabajo consistió en generar los isométricos correspondientes a las instalaciones hidráulicas, sanitarias y eléctricas, asegurando su correcta representación gráfica y su coherencia con los planos arquitectónicos. Esta experiencia reforzó mis habilidades en organización de planos, lectura técnica, precisión en el dibujo y comunicación gráfica, contribuyendo al progreso del proyecto y aportando claridad durante las etapas de revisión y ejecución.

Este ejercicio fue fundamental para fortalecer mi formación profesional, permitiéndome integrar conocimientos técnicos dentro del proceso arquitectónico y entender la relevancia de una correcta planificación de instalaciones en cualquier obra residencial.

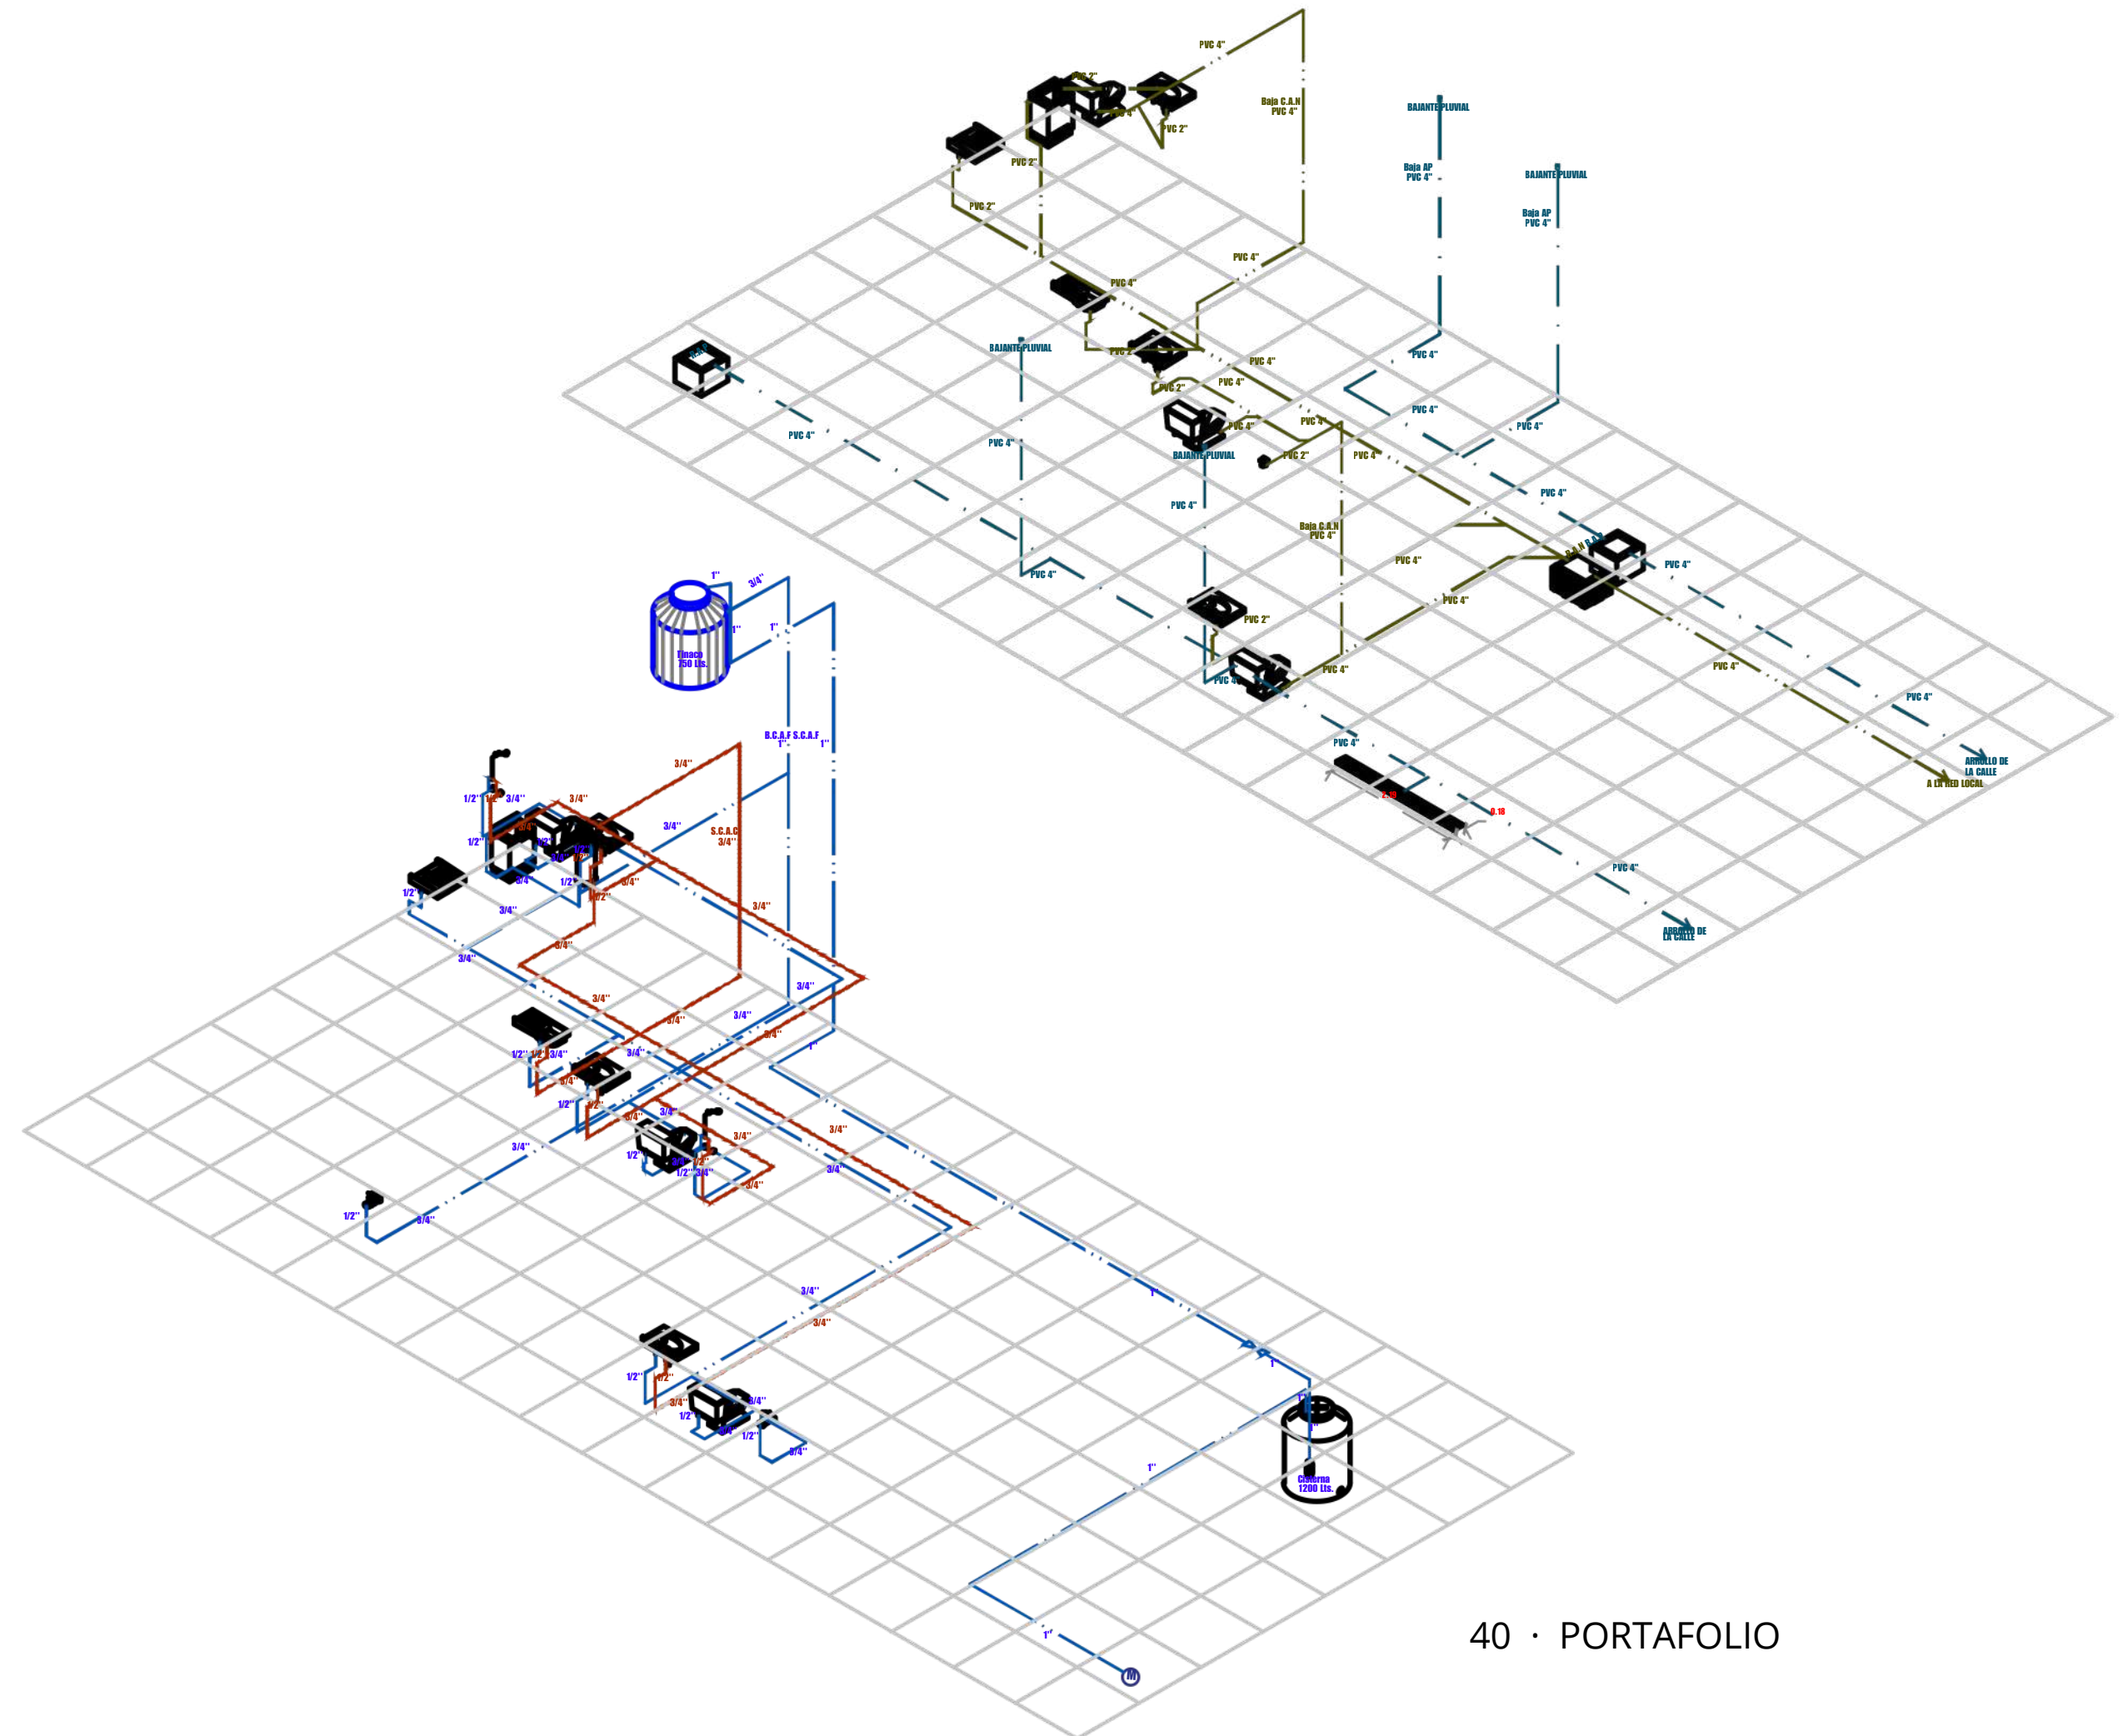

02

CASA PALMA REAL



Proyecto con el Arquitecto Fernando

En el proyecto de la vivienda “Palma Real”, participé de manera directa en la elaboración de los planos estructurales de cimentación y azoteas, aportando al desarrollo técnico del proyecto y a la correcta definición de los elementos constructivos principales.

Mi trabajo consistió en realizar la representación detallada de la cimentación, considerando la distribución de cargas, el tipo de suelo y los requerimientos estructurales establecidos. Asimismo, desarrollé los planos estructurales de las azoteas, definiendo las disposición general de los elementos que conforman el sistema.

Esta experiencia me permitió fortalecer mis conocimientos en criterios estructurales, organización de la información técnica y precisión en la elaboración de planos constructivos. Además, contribuyó a una mejor comprensión del proceso integral de diseño, desde la propuesta arquitectónica hasta su resolución estructural.


Este proyecto representa una parte importante de mi formación profesional, al permitirme intervenir en una etapa fundamental para la seguridad y viabilidad constructiva de una vivienda.

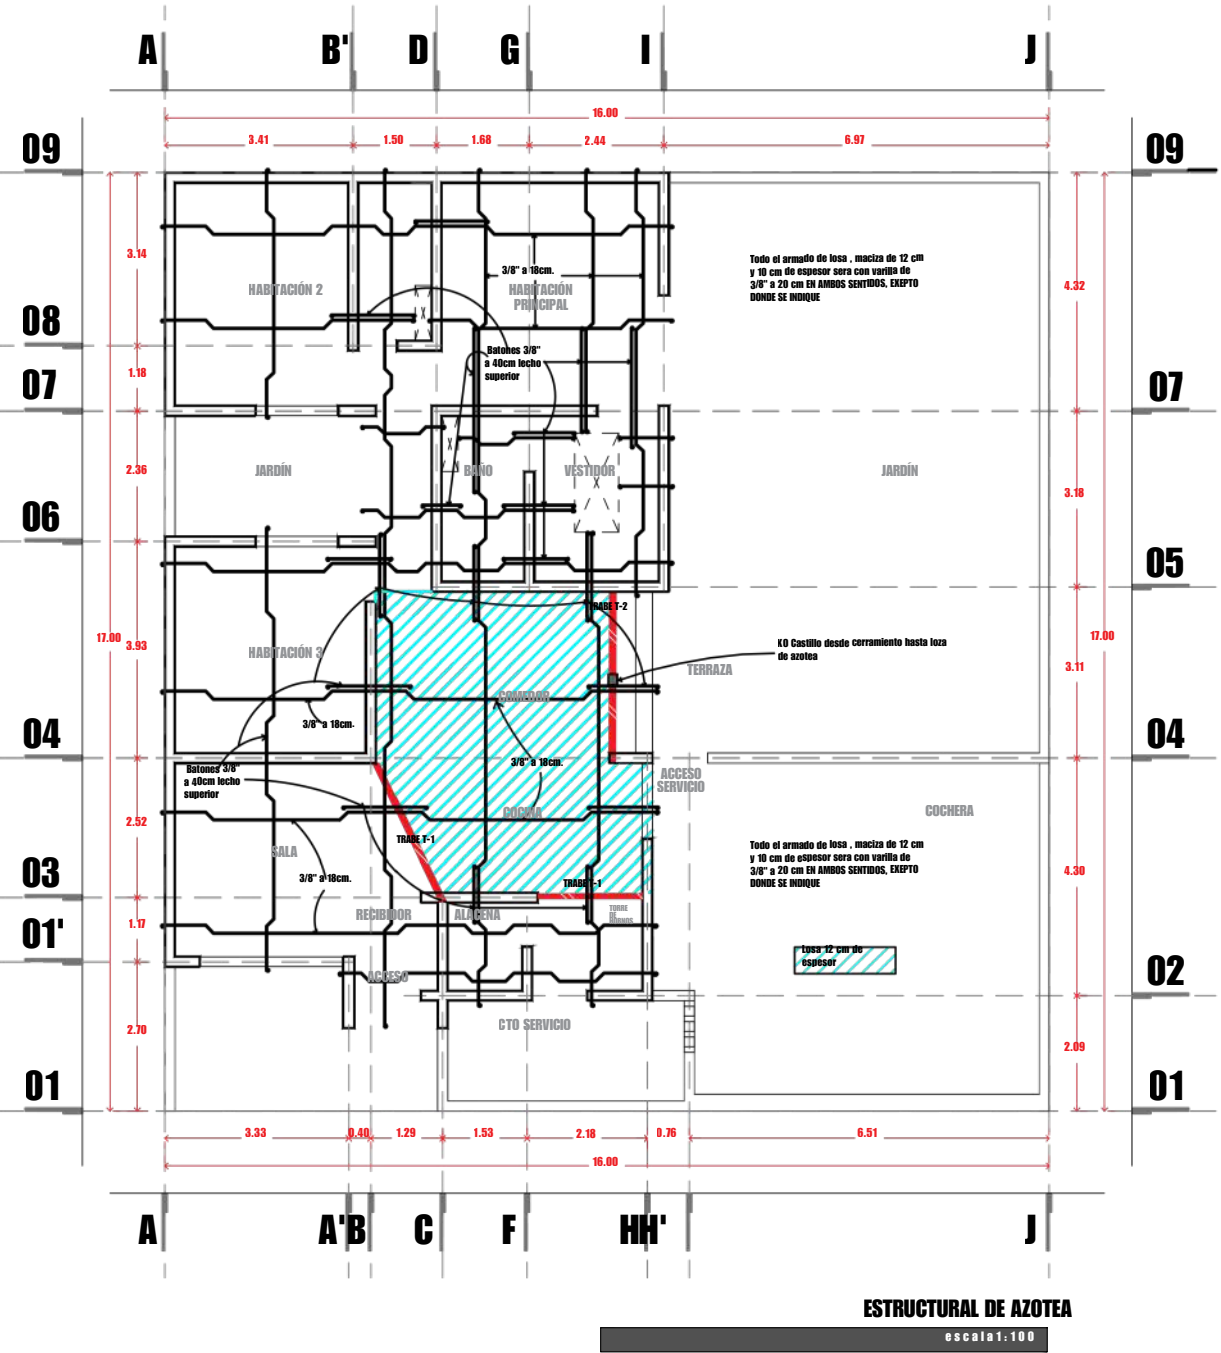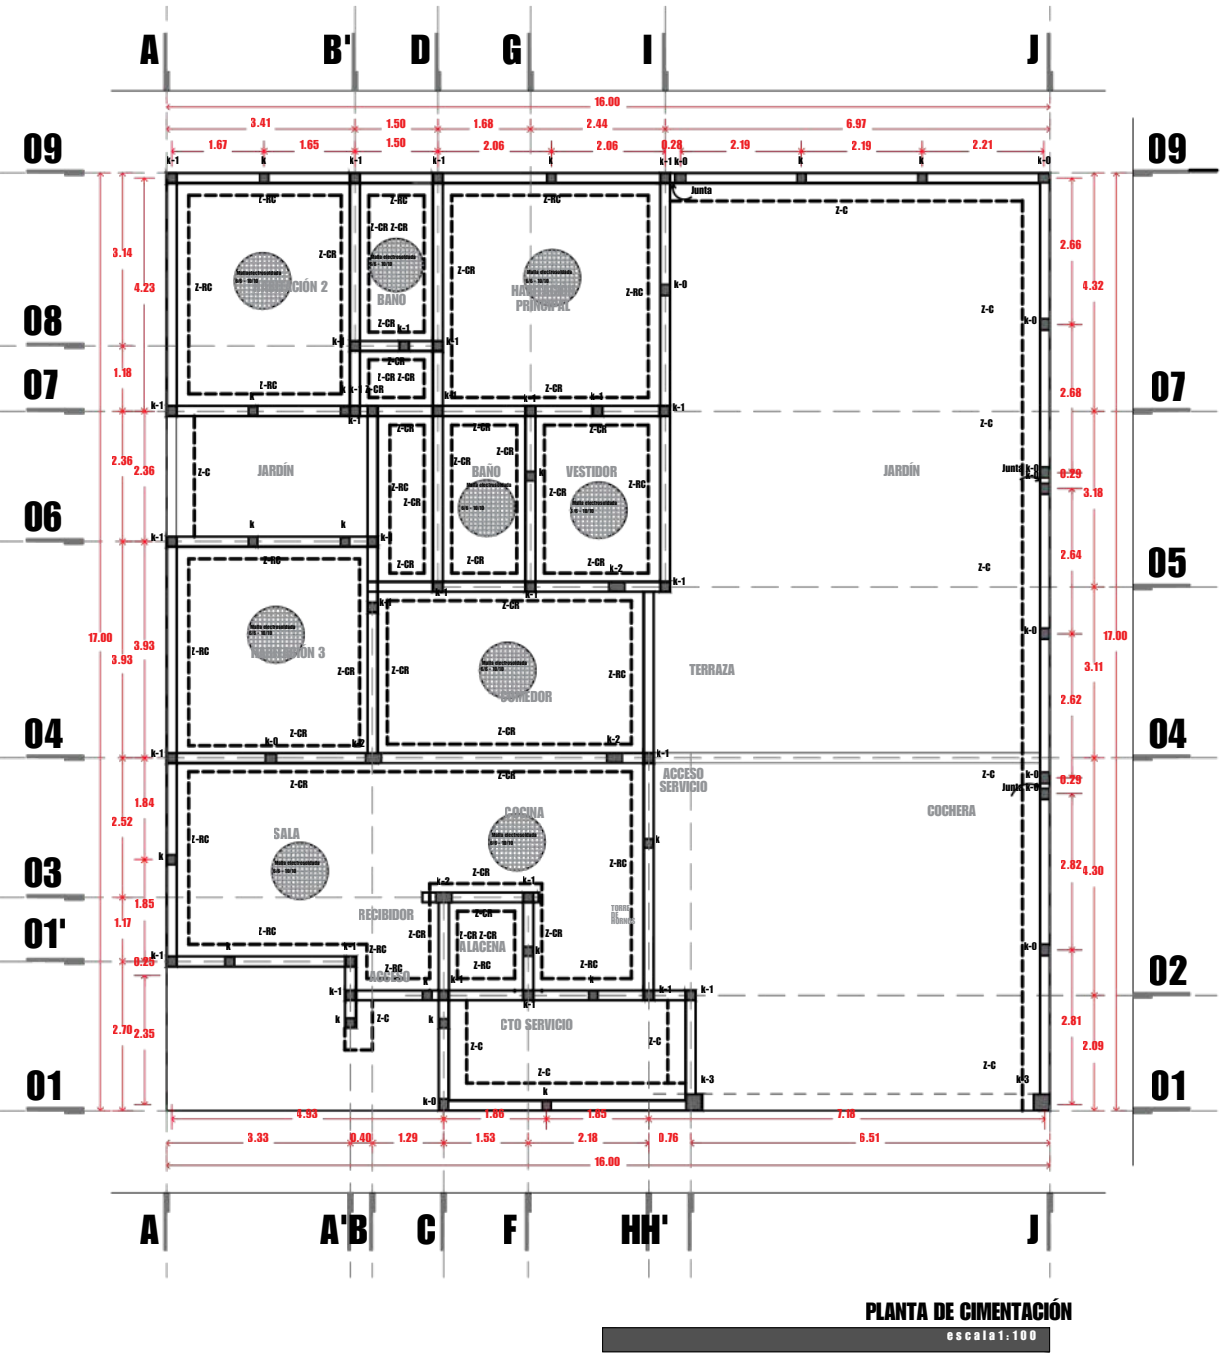

03

CASA ALEJANDRÍA


Proyecto con el Arquitecto Fernando

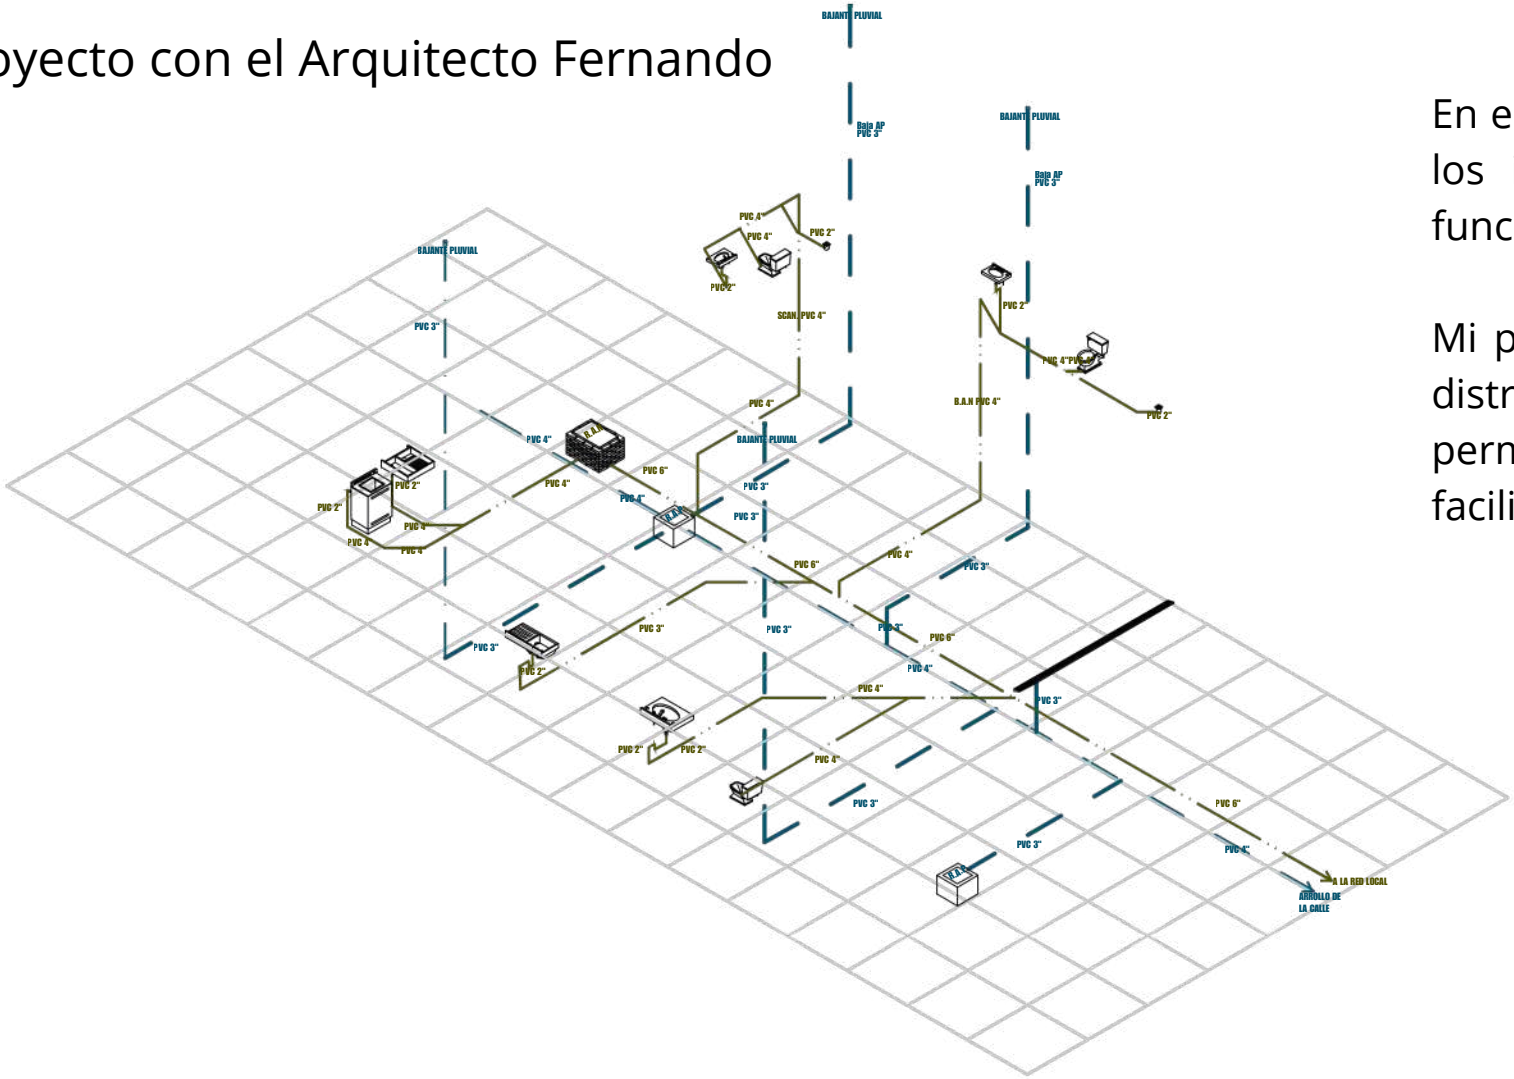

En el proyecto “Casa Alejandría”, hice el desarrollo técnico del conjunto apoyando en la realización de los isométricos hidráulicos y sanitarios, una parte fundamental para la correcta planeación y funcionamiento de las instalaciones del inmueble.

Mi participación consistió en generar los isométricos que describen de manera clara y ordenada la distribución de tuberías, conexiones y sistemas de abastecimiento y descarga. Estos planos permitieron visualizar la relación entre los diferentes niveles y recorridos de las instalaciones, facilitando su revisión, coordinación y posterior ejecución en obra.

Este trabajo fortaleció mis habilidades en la interpretación técnica de planos, la representación tridimensional de sistemas hidráulicos y sanitarios, y la integración precisa de estos elementos dentro del proyecto arquitectónico. Además, me permitió comprender mejor la importancia de una correcta planificación de instalaciones para garantizar eficiencia, mantenimiento adecuado y óptimo desempeño funcional de la vivienda.

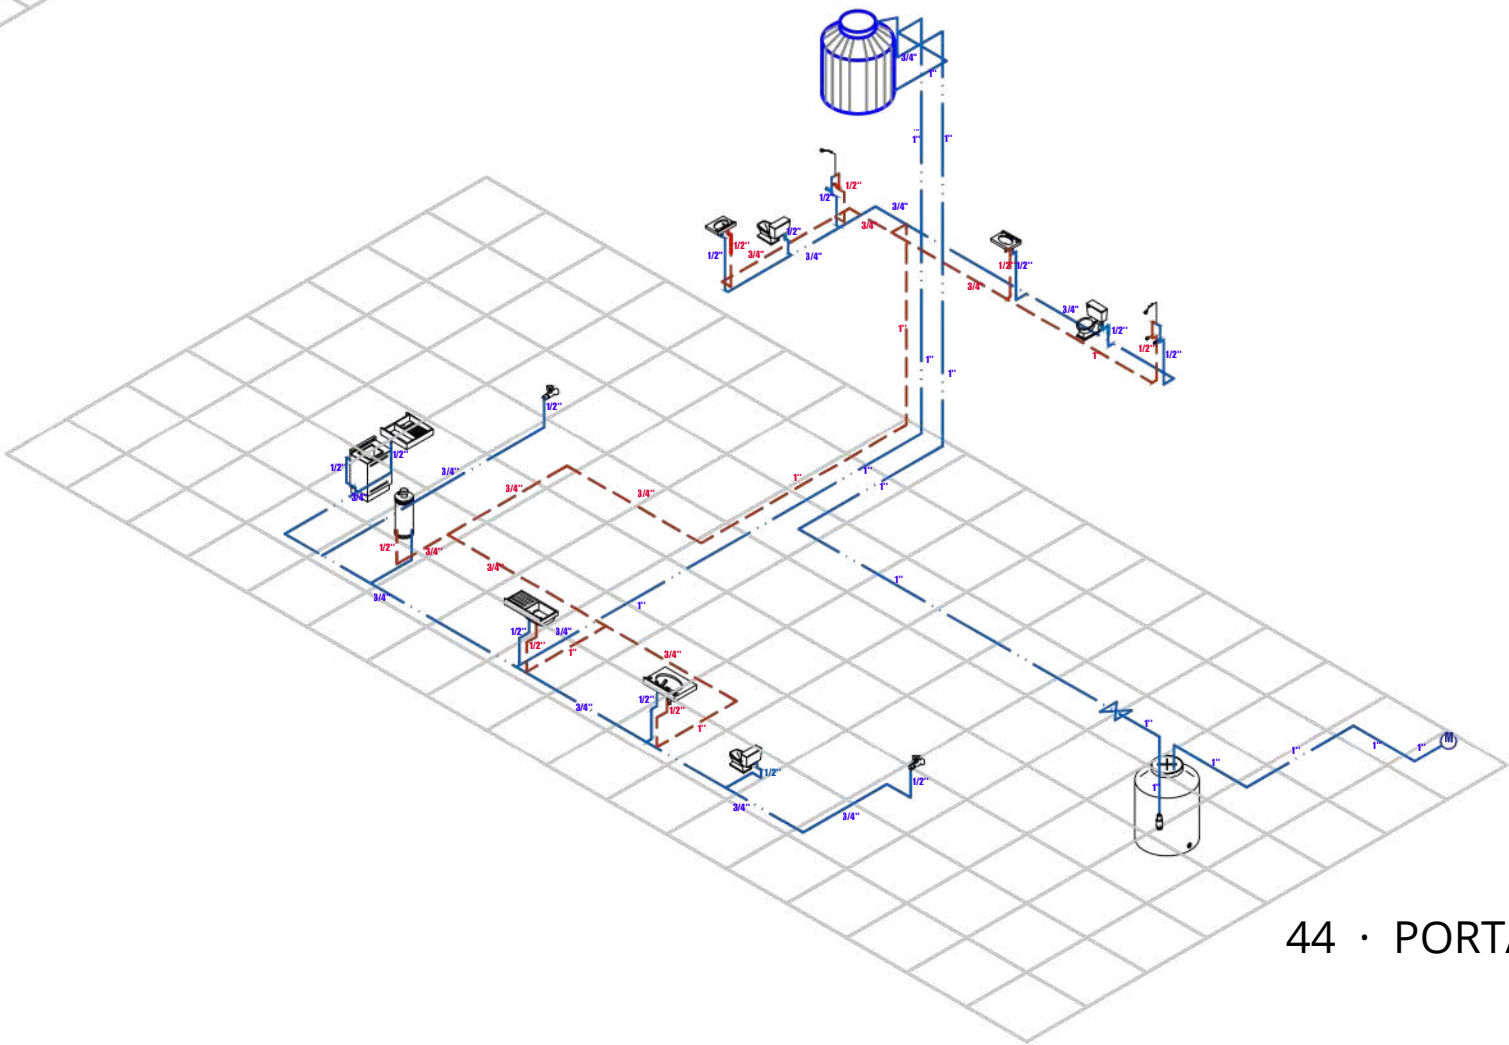

04

EMPAQUETADORA

GRECIA SÁNCHEZ · ARQUITECTA

Proyecto con el Arquitecto Fernando



En el proyecto industrial conocido como “La Empaquetadora”, participé de manera integral en la actualización y modificación de los planos arquitectónicos, así como en la elaboración completa de los planos de instalaciones del edificio. Este trabajo requirió una comprensión profunda del funcionamiento operativo del inmueble y de las necesidades específicas del proceso industrial.

Mi labor incluyó la revisión y corrección de la distribución arquitectónica existente, ajustando espacios, accesos y áreas de trabajo para optimizar la operación interna y cumplir con los requerimientos funcionales del cliente. Además, realicé la totalidad de los planos de instalaciones, abarcando sistemas hidráulicos, sanitarios, eléctricos, especiales y de ventilación, asegurando su correcta coordinación y compatibilidad con la arquitectura.


Esta experiencia fortaleció mis capacidades en la actualización de proyectos existentes, la interpretación normativa y la integración técnica de sistemas complejos dentro de un entorno industrial. Asimismo, me permitió desarrollar habilidades de precisión, organización y comunicación técnica, esenciales para garantizar que los planos fueran claros, completos y listos para su implementación en obra.





INSTALACIÓN SANITARIA-PLUVIAL

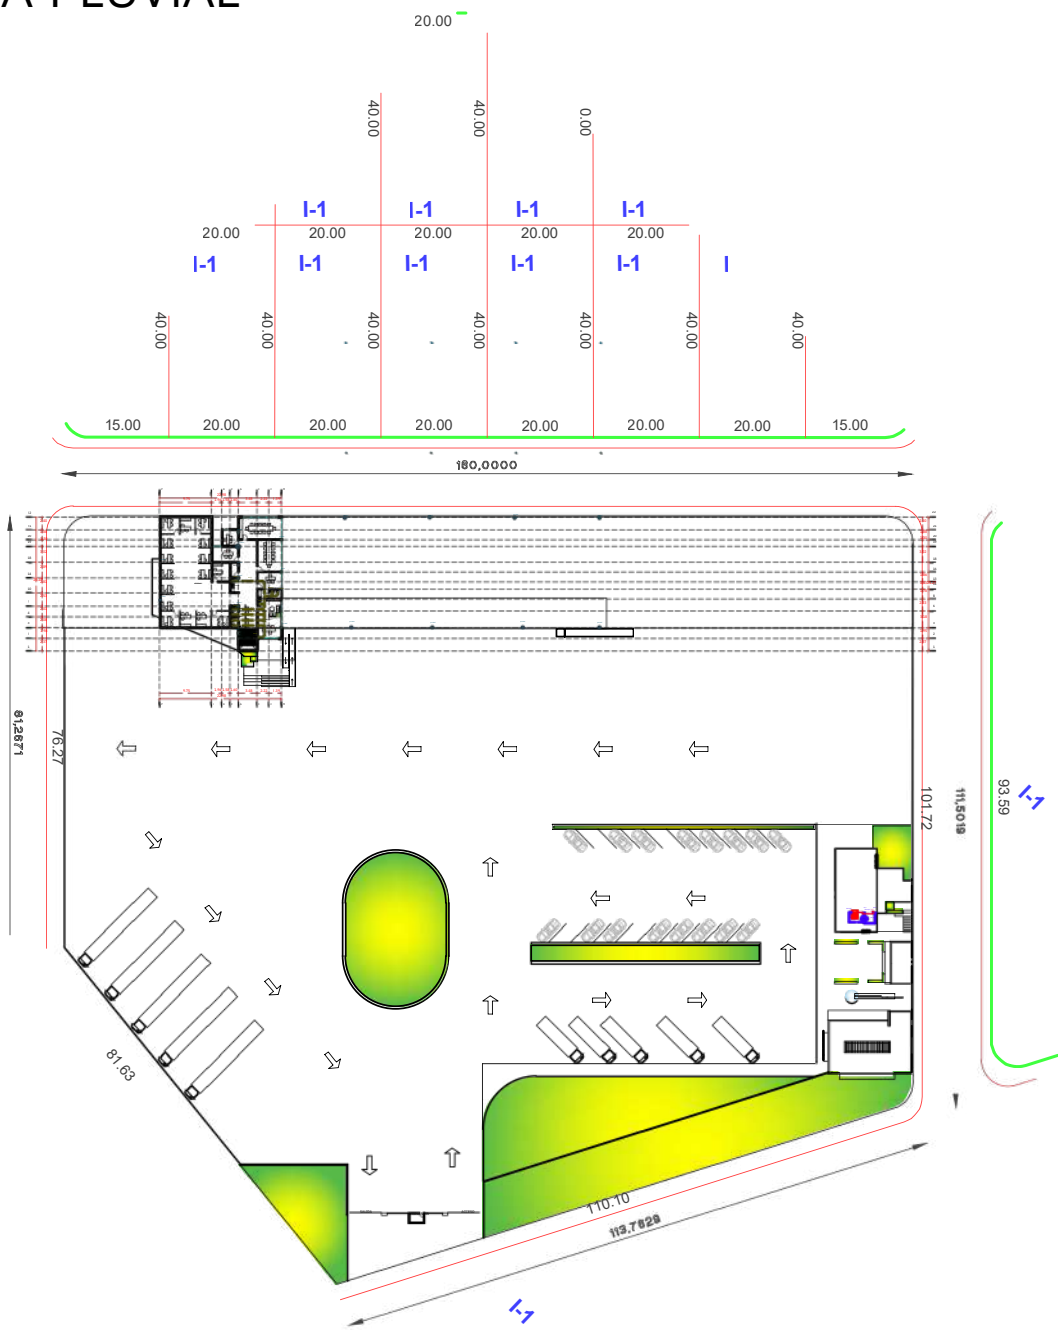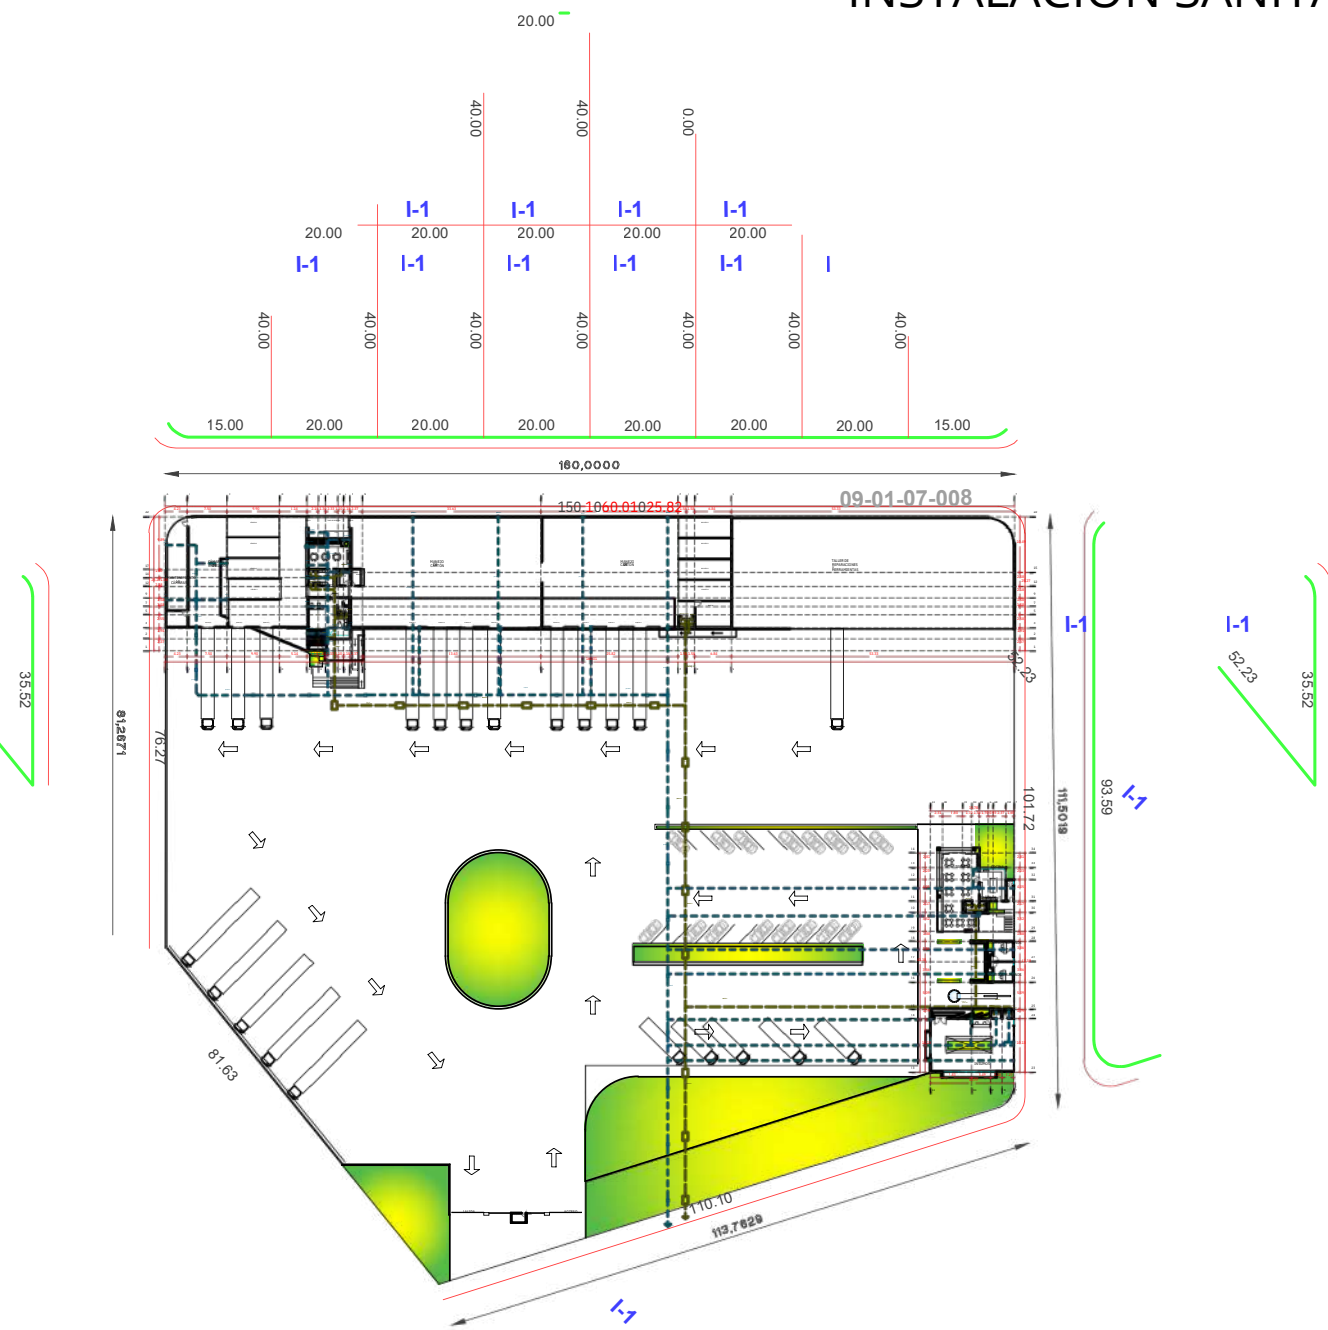



PLANTA DE AZOTEA

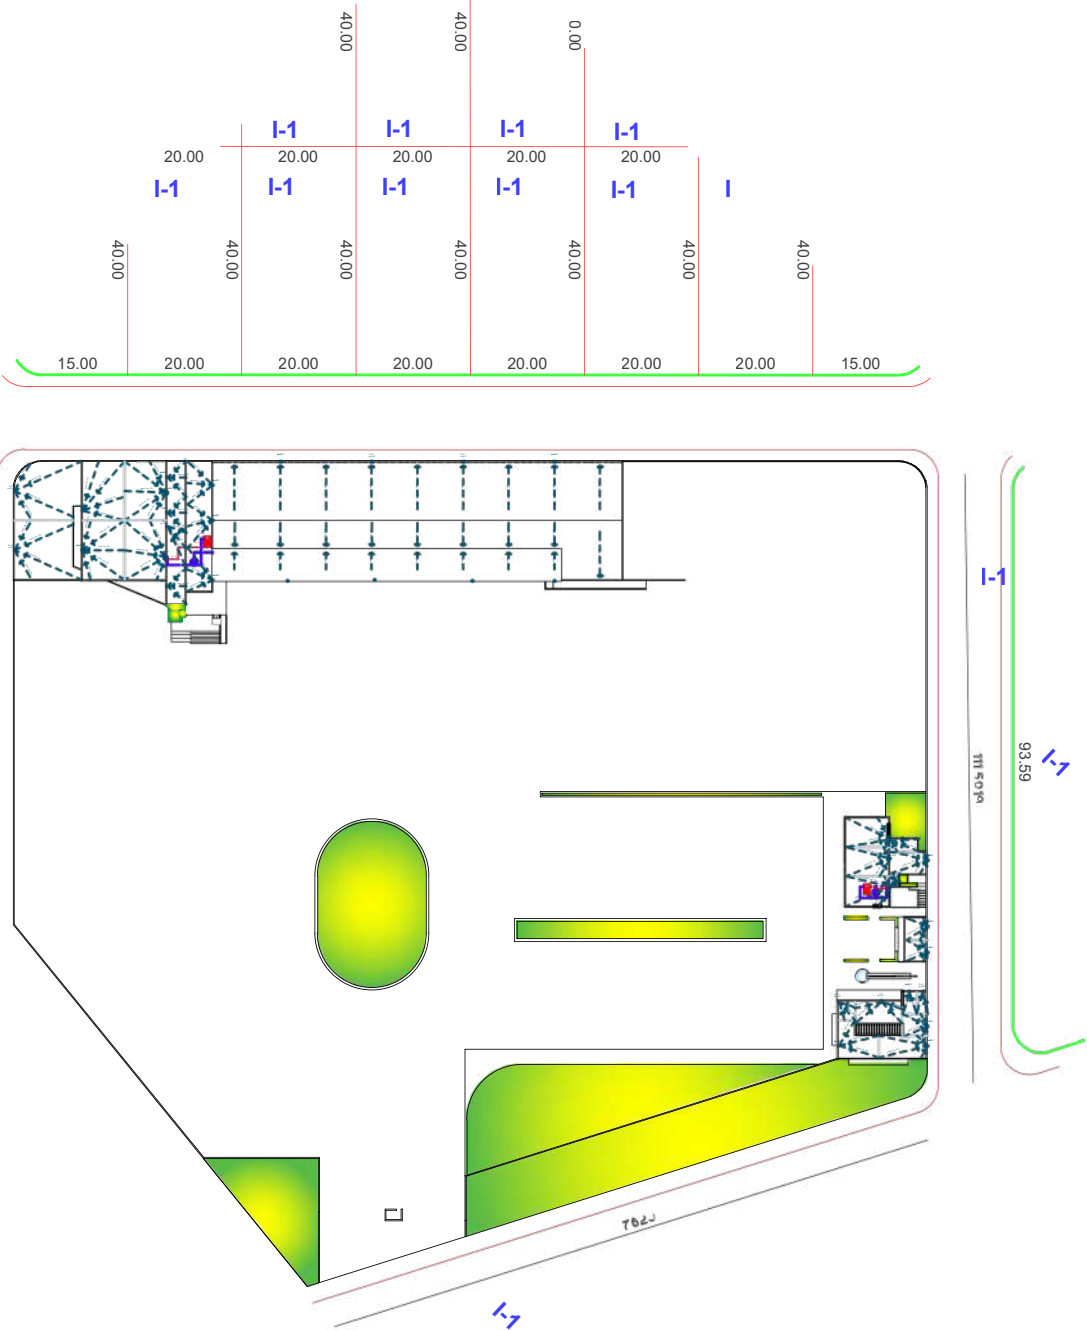



PLANTA DE AZOTEA

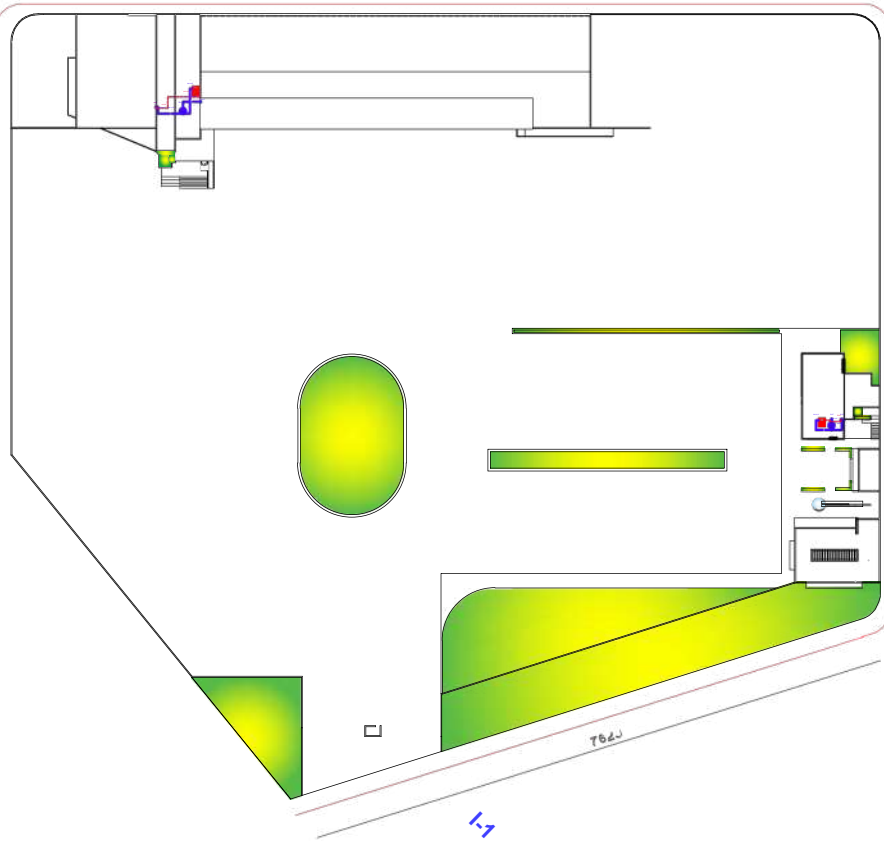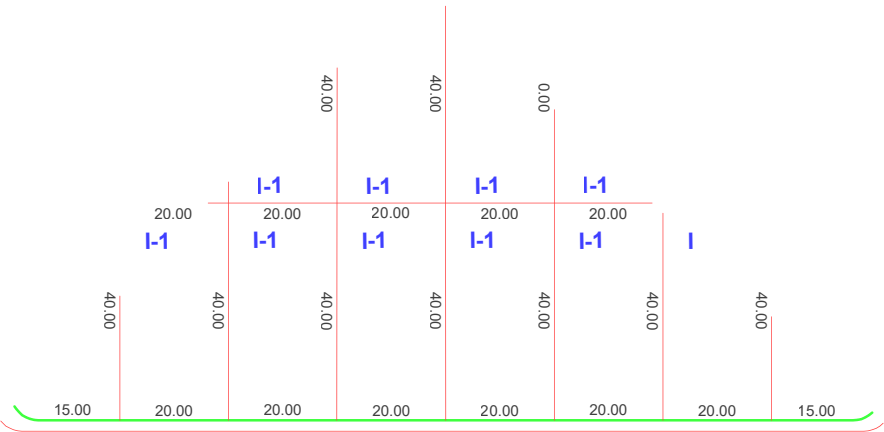


PLANTA BAJA

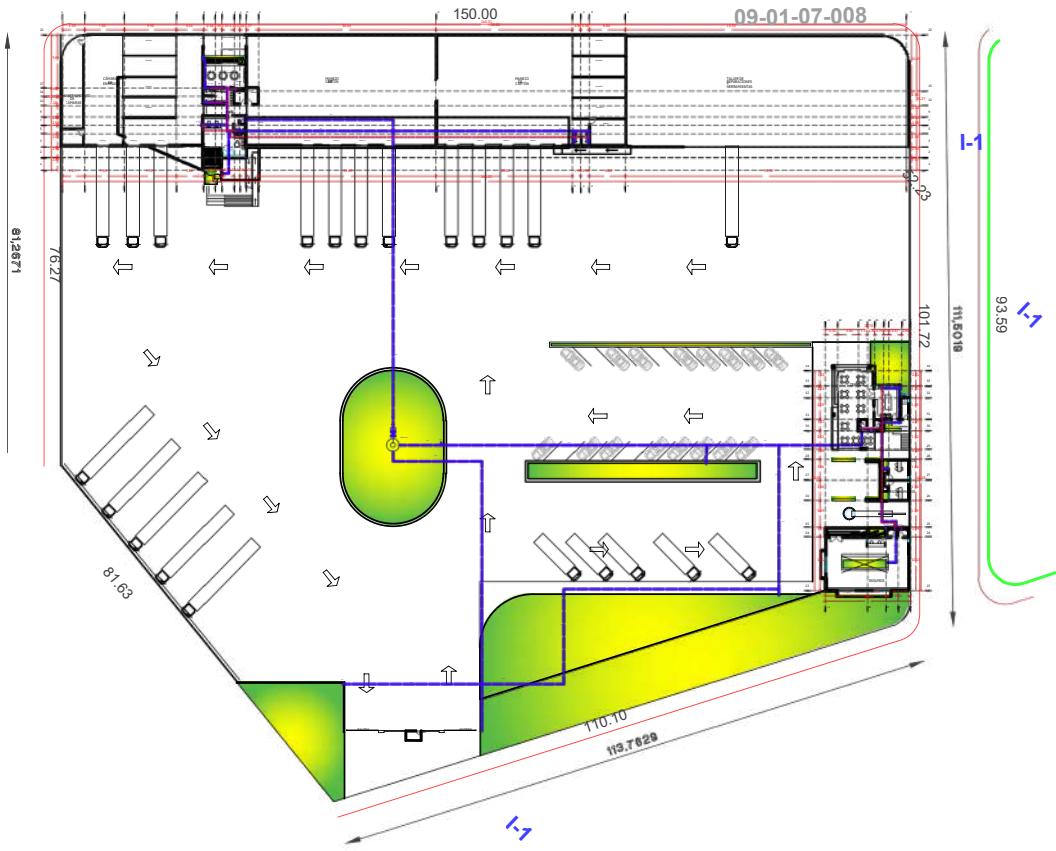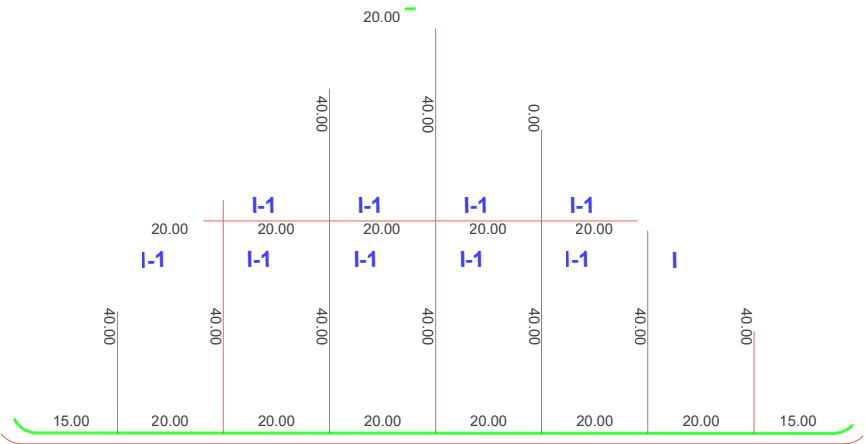

PLANTA ALTA

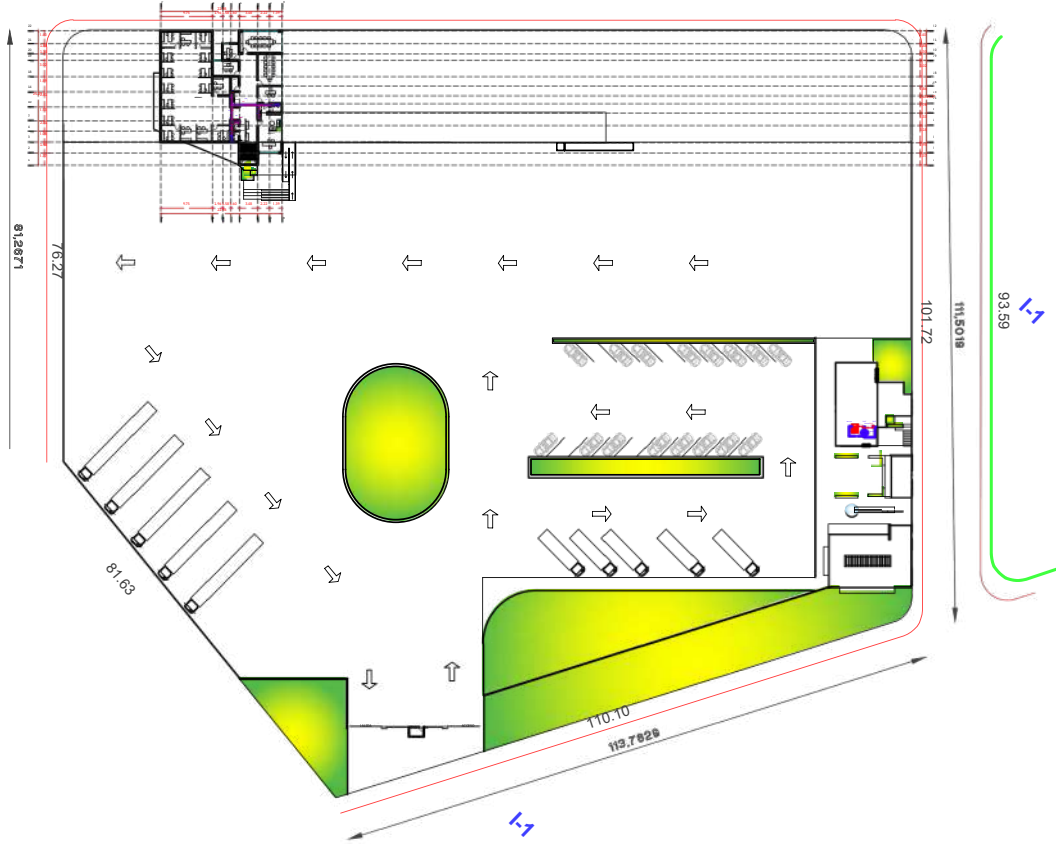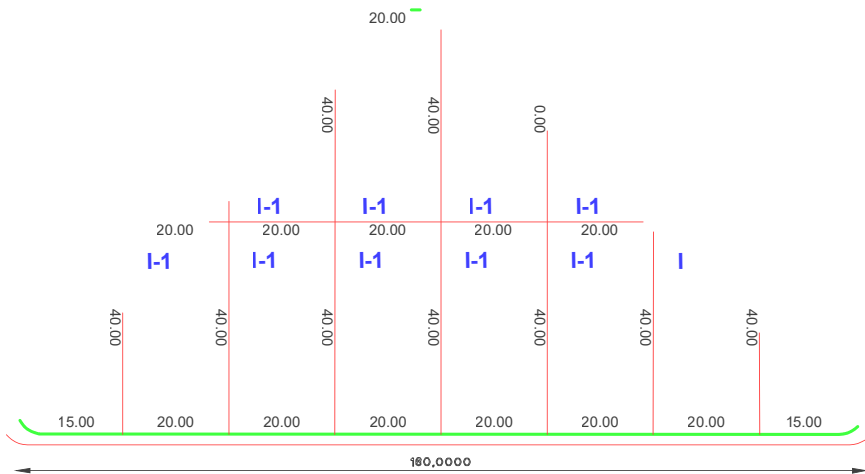

INSTALACIÓN ELECTRICA

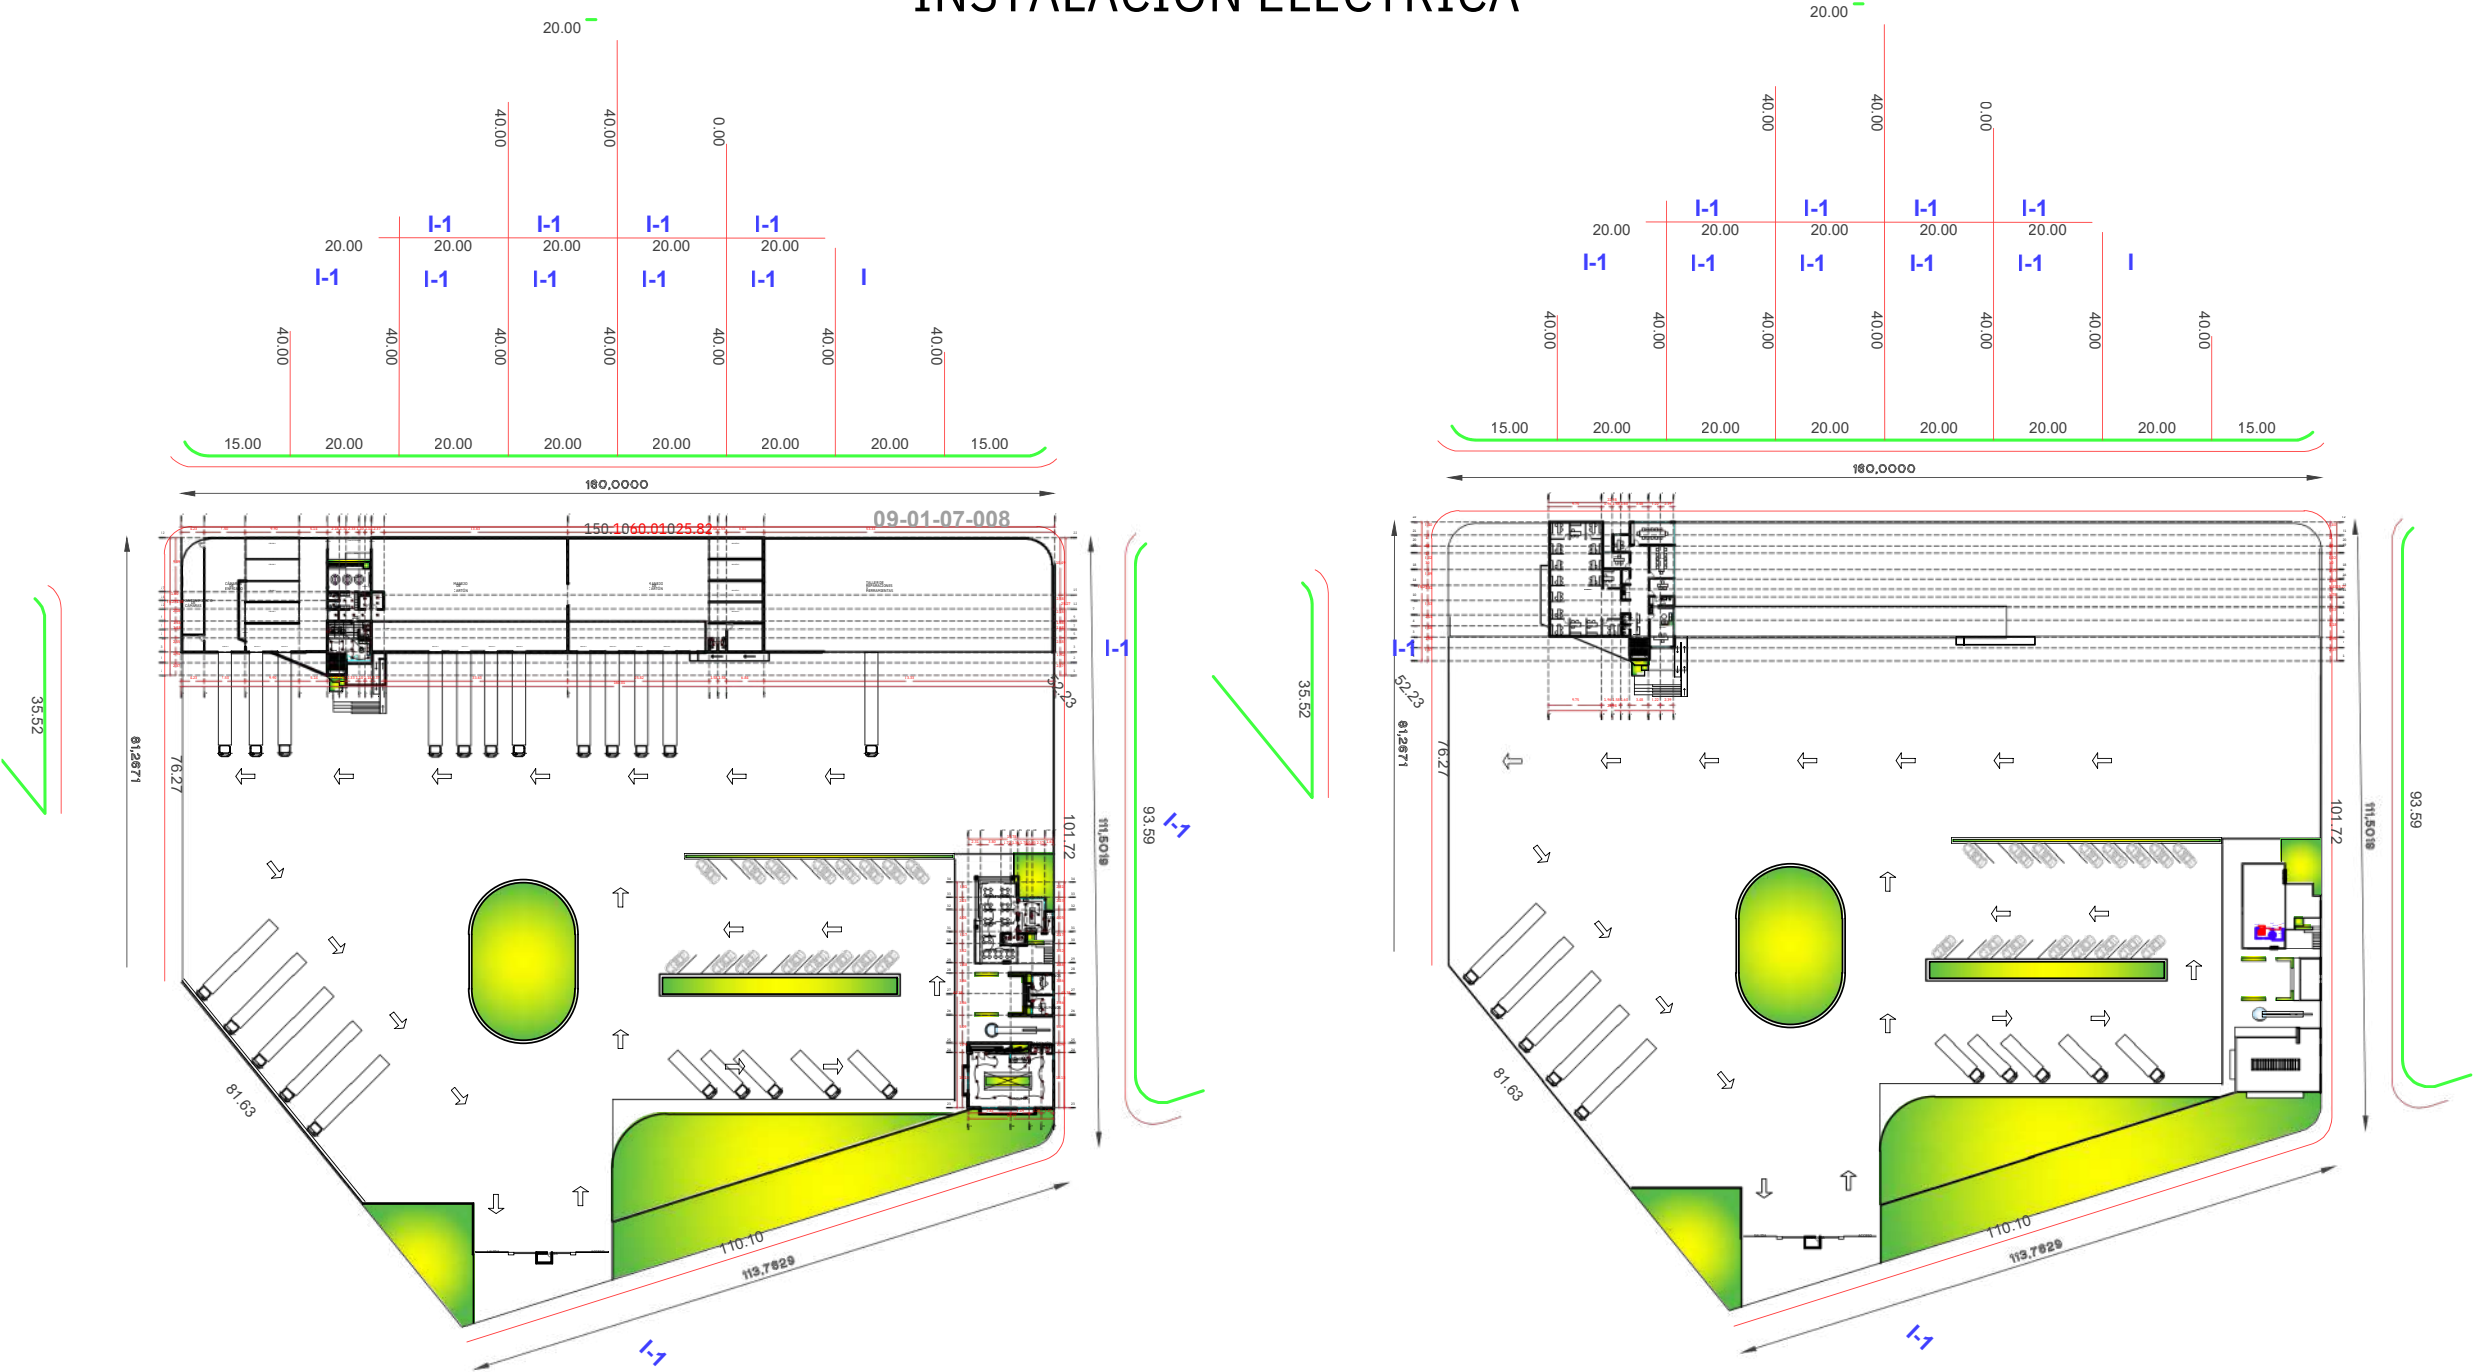

GRACIAS